


办公楼

郑州大学综合设计研究院有限公司			
建筑工程甲级		A141005380	
城乡规划甲级		Z1410117	
建筑行业（人防工程）乙级		A241005387	
Class Certificate in Industry (Civil Air Defense Engineering) No. A241005387		Http://www.zdsjy.com	
		地址 ADD:	
		河南省郑州市文化路97号	
		No. 97 Wenhua Road, Zhengzhou City, Henan Prov.	
合作单位: COOPERATION UNIT			
会签栏 COUNTERSIGNEDATURE			
总图 LAYOUT PLAN			
建筑 ARCHITECTURES			
结构 STRUCTURE			
给排水 WATERS/PLUMB/M&ME			
暖通 HEATING/VENTILATION			
电气 ELECTRICITY			
印签栏 SEAL			
图册主要图纸未加盖出图专用章者无效			
审定 APPROVED BY	黄宁	新	
审核 REVIEWED BY	黄宁	新	
项目负责人 PROJECT DIRECTOR	宋丹	宋丹	
专业负责人 DISCIPLINE LEAD/ DIRECTOR	何一帆	何一帆	
校对 CHECKED BY	宋丹	宋丹	
设计 DESIGNED BY	宋丹	宋丹	
制图 DRAWING BY	宋丹	宋丹	
建设单位 CLIENT		郑钻精密工业有限公司	
项目名称 ITEM	年产100万件超硬复合材料制品项目		
子项名称 Sub-ITEM	办公楼		
项目编号 ITEM NO.	2023-70011		
图名 DRAWING NAME	四层平面图		
专业 SPECIALTY	建筑	阶段 TOTAL	方案
图号 DRAWING NO.	04	总数 TOTAL	11 张
版次 VERSION	第01版	日期 DATE	2024.01

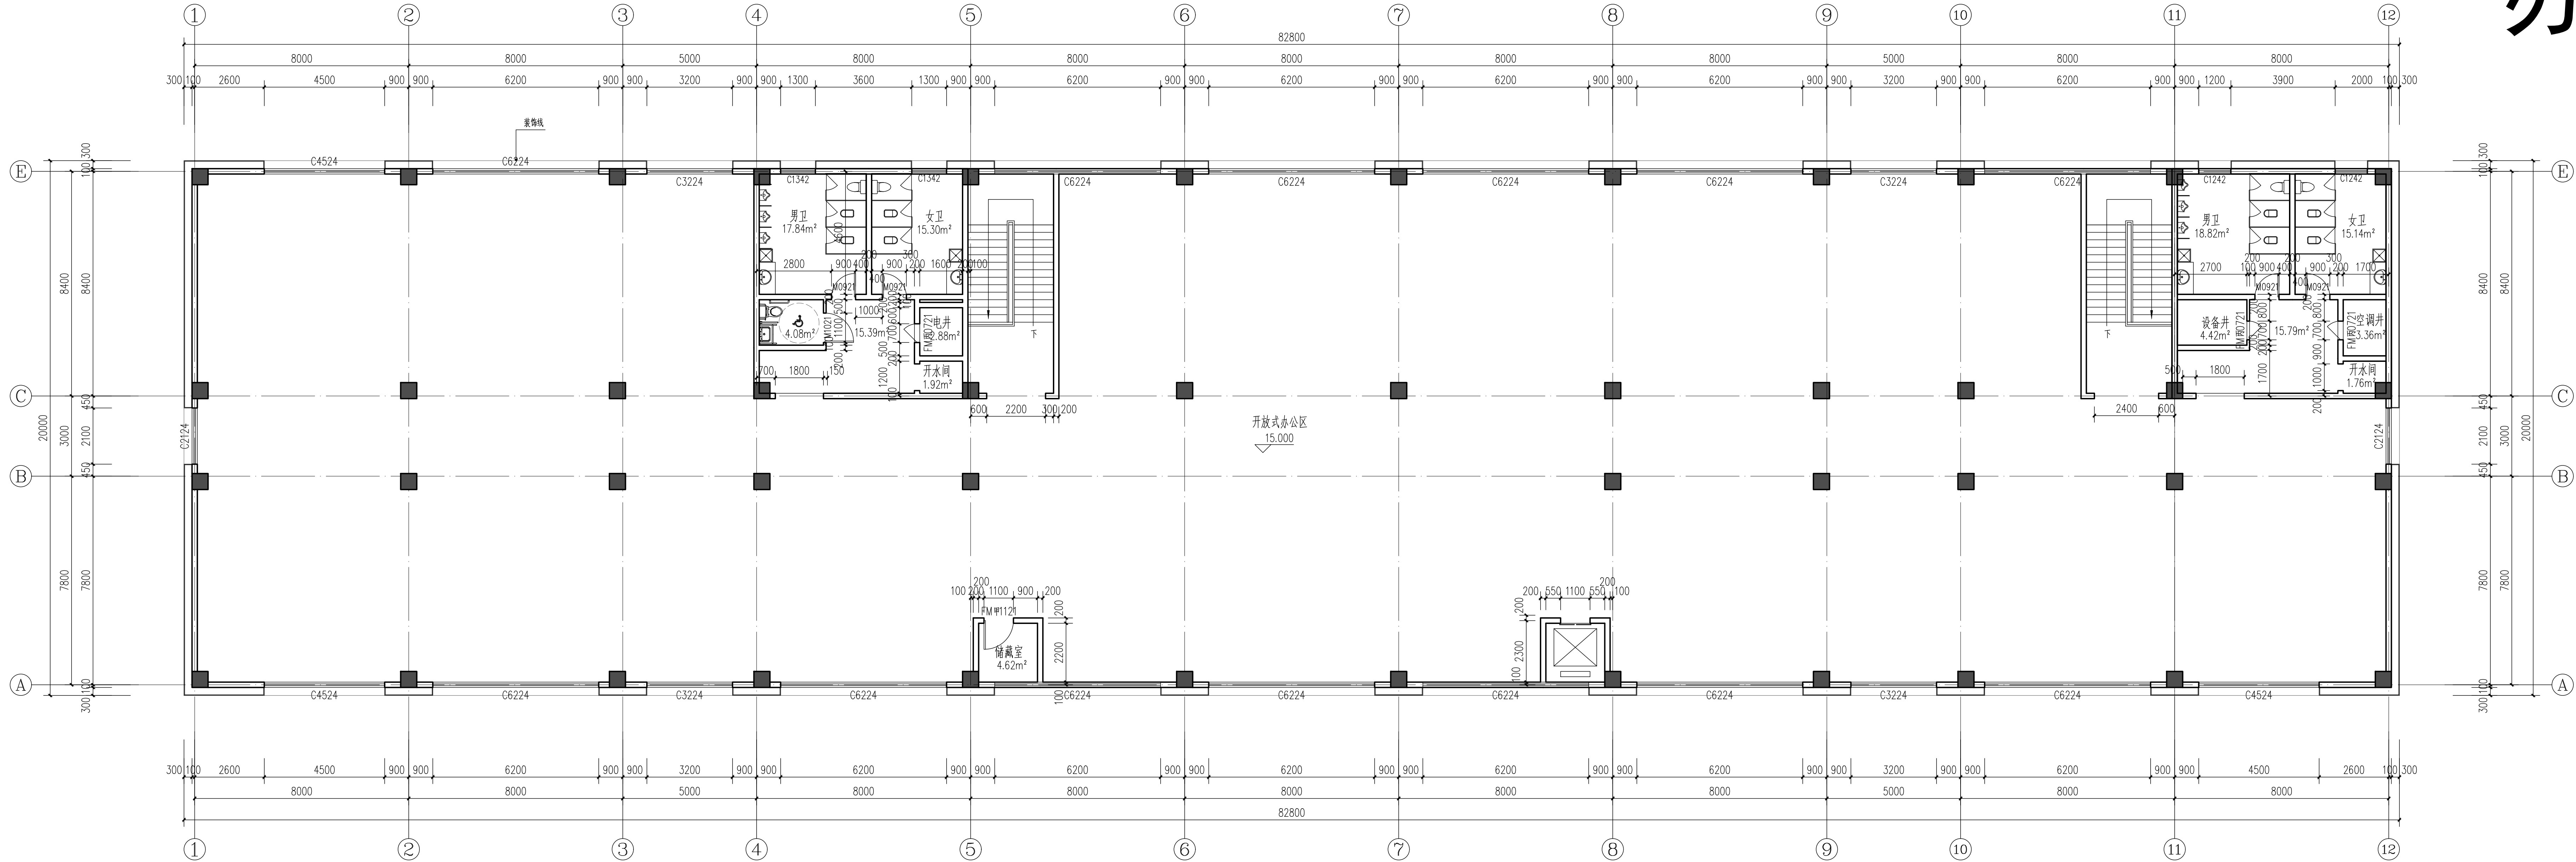

四层平面图 1:100
本层建筑面积: 1656.00m²