

# 办公楼

郑州大学综合设计研究院  
有限公司

Zhengzhou University Multi-Functional Design and Research Academy Co., Ltd.

建筑工程甲级 A141005380  
城乡规划甲级 Z1410117  
建筑行业（人防工程）乙级 A241005387

网址 URL :  
Http://www.zdsjy.com  
地址 ADD :  
河南省郑州市文化路97号  
No.97 Wenhua Road Zhengzhou City Henan Prov.

合作单位:  
COOPERATION UNIT

会签栏  
COUNTERSIGNATURE

总图 LAYOUT PLAN		
建筑 ARCHITECTURE		
结构 STRUCTURE		
给排水 WATERSUPPLY/DRAINAGE		
暖通 HEATING/VENTILATION		
电气 ELECTRICITY		

印签栏  
SEAL

图册主要图纸未加盖出图专用章者无效

审 定 APPROVED BY		
审 核 REVIEWED BY	黄宁	新
项目负责人 PROJECT DIRECTOR	黄宁	新
专业负责人 DISCIPLINE DIRECTOR	宋丹	宋丹
校 对 CHECKED BY	何一帆	何一帆
设 计 DESIGNED BY	宋丹	宋丹
制 图 DRAWING BY	宋丹	宋丹

建设单位  
CLIENT

项目名称  
ITEM


子项名称  
SUB-ITEM

项目编号  
ITEM NO.

图 名  
DRAWING NAME

二 层 平 面 图

专 业 SPECIALTY	建 筑	阶 段 STAGE	方 案
图 号 DRAWING NO.	02	总 数 TOTAL	11 张
版 次 VERSION	第 01 版	日 期 DATE	2024.01

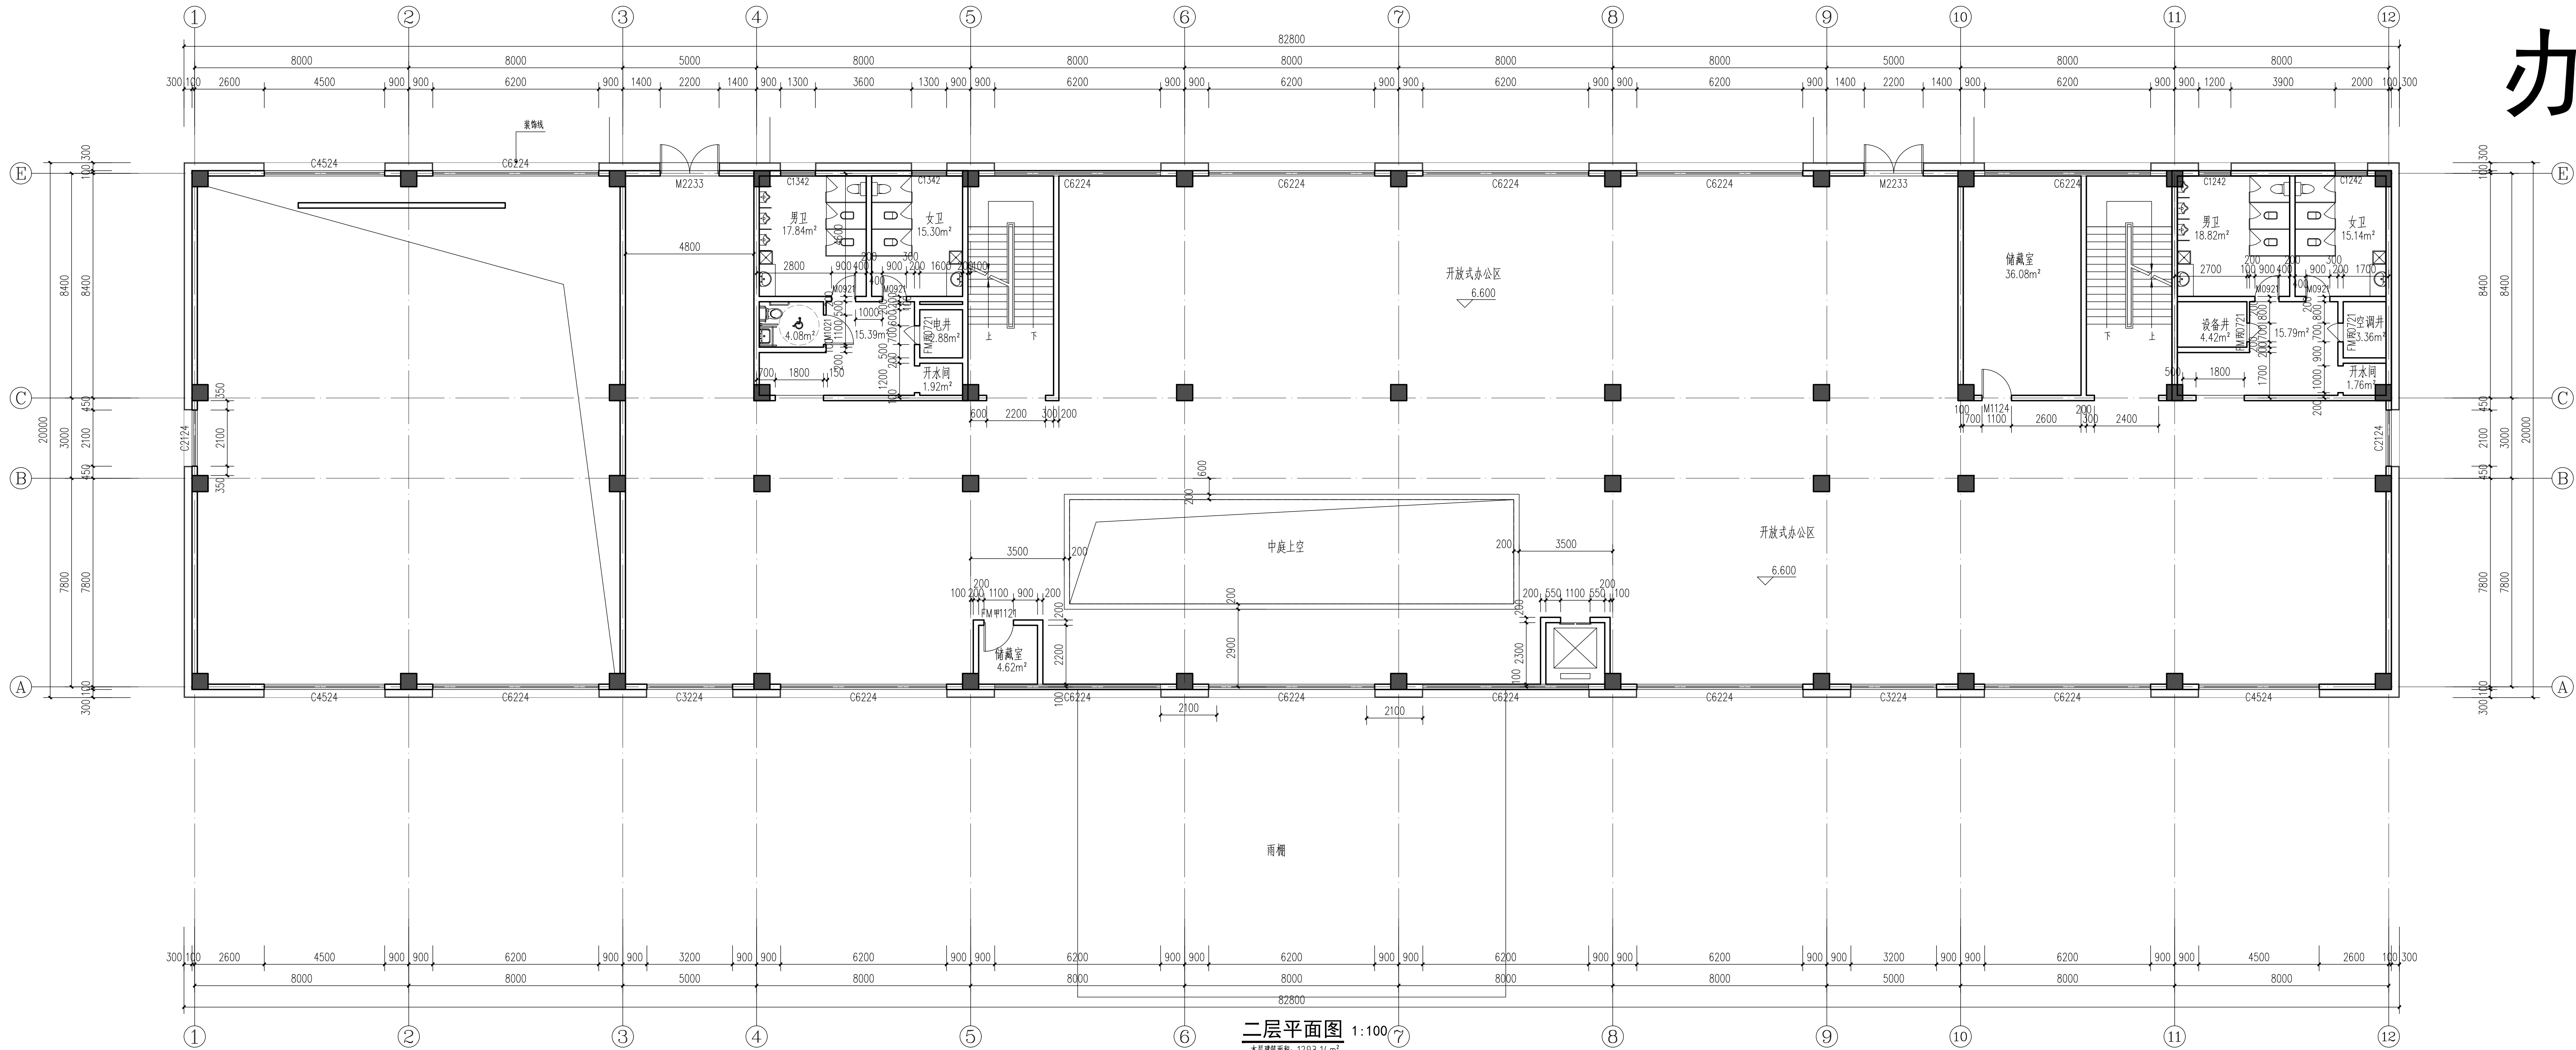

二层平面图 1:100  
本层建筑面积: 1293.14m²