


3号厂房

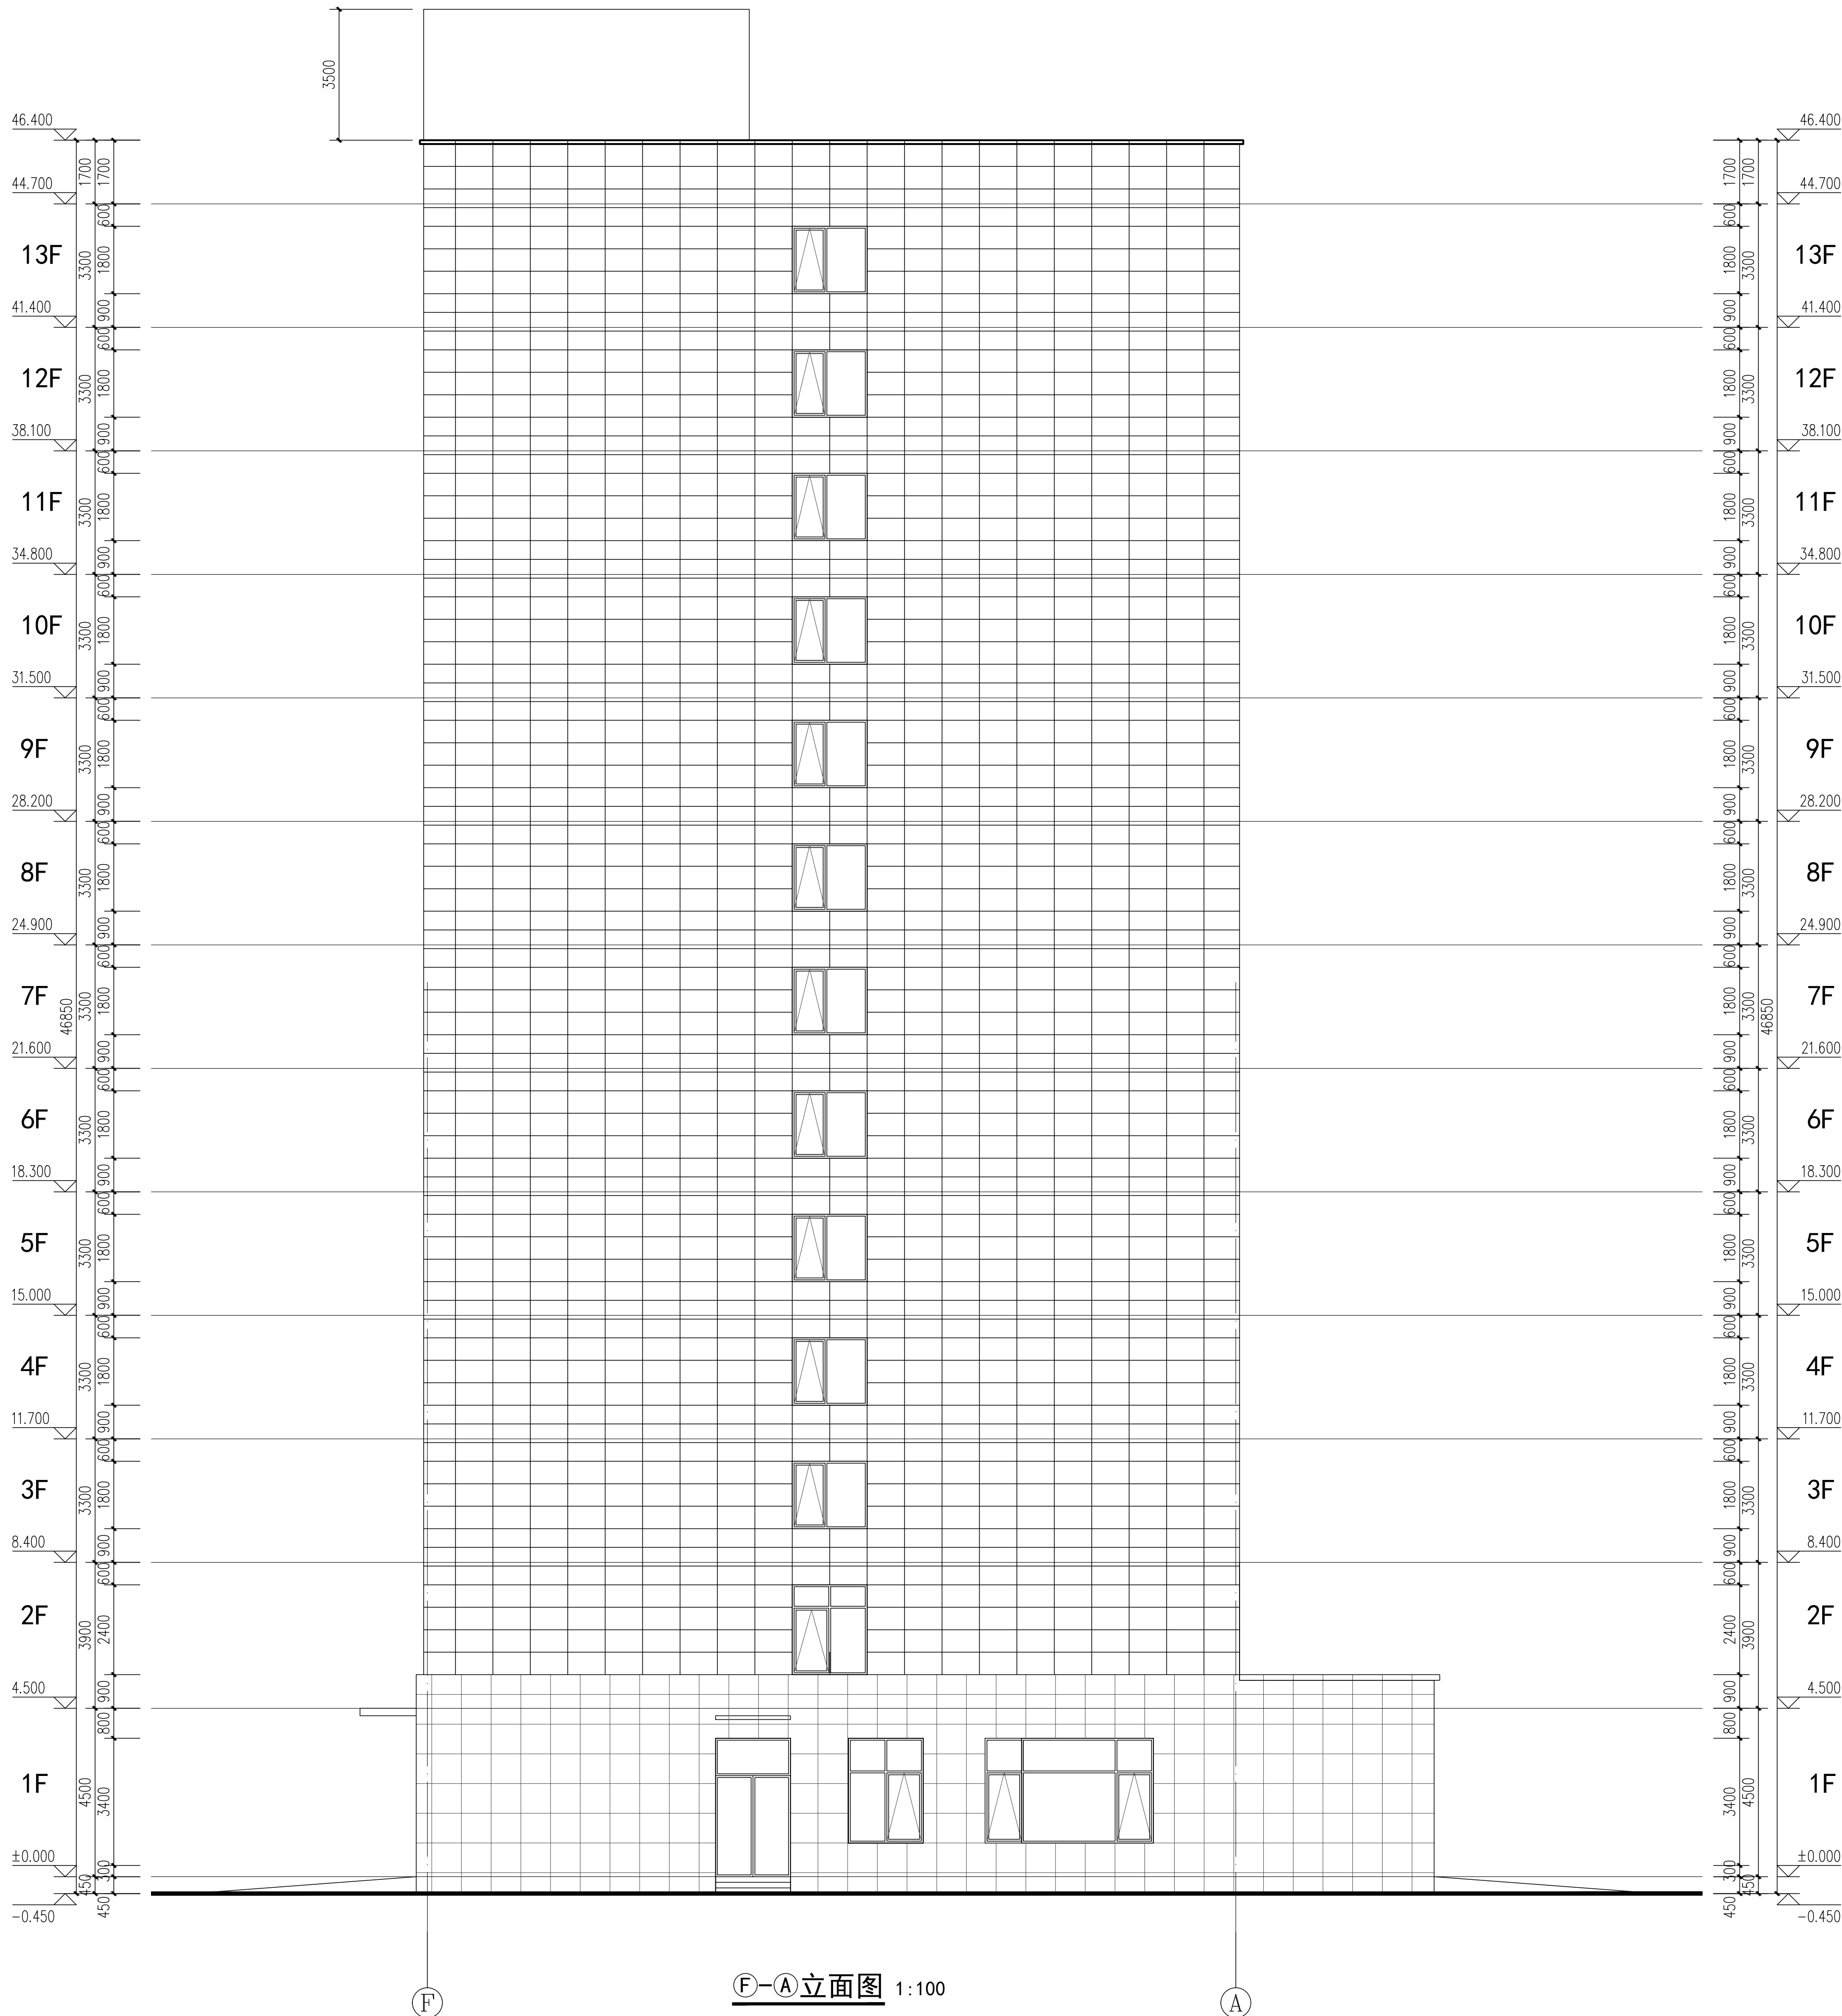

图例

	混凝土结构 (白砂水磨)
	砌体结构

郑州大学综合设计研究院
有限公司

建筑工程甲级 A141005380
城乡规划甲级 21410117
建筑行业 (人防工程) 乙级 A241005387
网址 URL : [Http://www.zdsjy.com](http://www.zdsjy.com)
地址 ADD : 河南省郑州市文化路97号
No. 97, Wenhua Road, Zhengzhou City, Henan Prov.

合作单位:
COOPERATION UNIT

会签栏 SIGNATURE		
总 图 LAYOUT PLAN		
建 筑 ARCHITECTURE		
结 构 STRUCTURE		
给排水 WATER SUPPLY & DRAINAGE		
暖 通 HEAT & VENTILATION		
电 气 ELECTRICITY		

印签栏
SEAL

图册主要图纸未加盖出图专用章者无效

审 定 APPROVED BY	审 核 REVIEWED BY	项目负人 PROJECT DIRECTOR
黄宁	黄宁	宋丹
校 对 CHECKED BY	设 计 DESIGNED BY	制 图 DRAWING BY
何一帆	宋丹	宋丹

建设单位
CLIENT

项目名称
ITEM

子项名称
SUB-ITEM

项目编号
ITEM NO.

图 名
DRAWING NAME

专 业
SPECIALITY

图 号
DRAWING NO.

版 次
VERSION

建 筑
STAGE

阶 段
TOTAL

方 案
DATE

第 01 版

2024. 01