


# 3号厂房

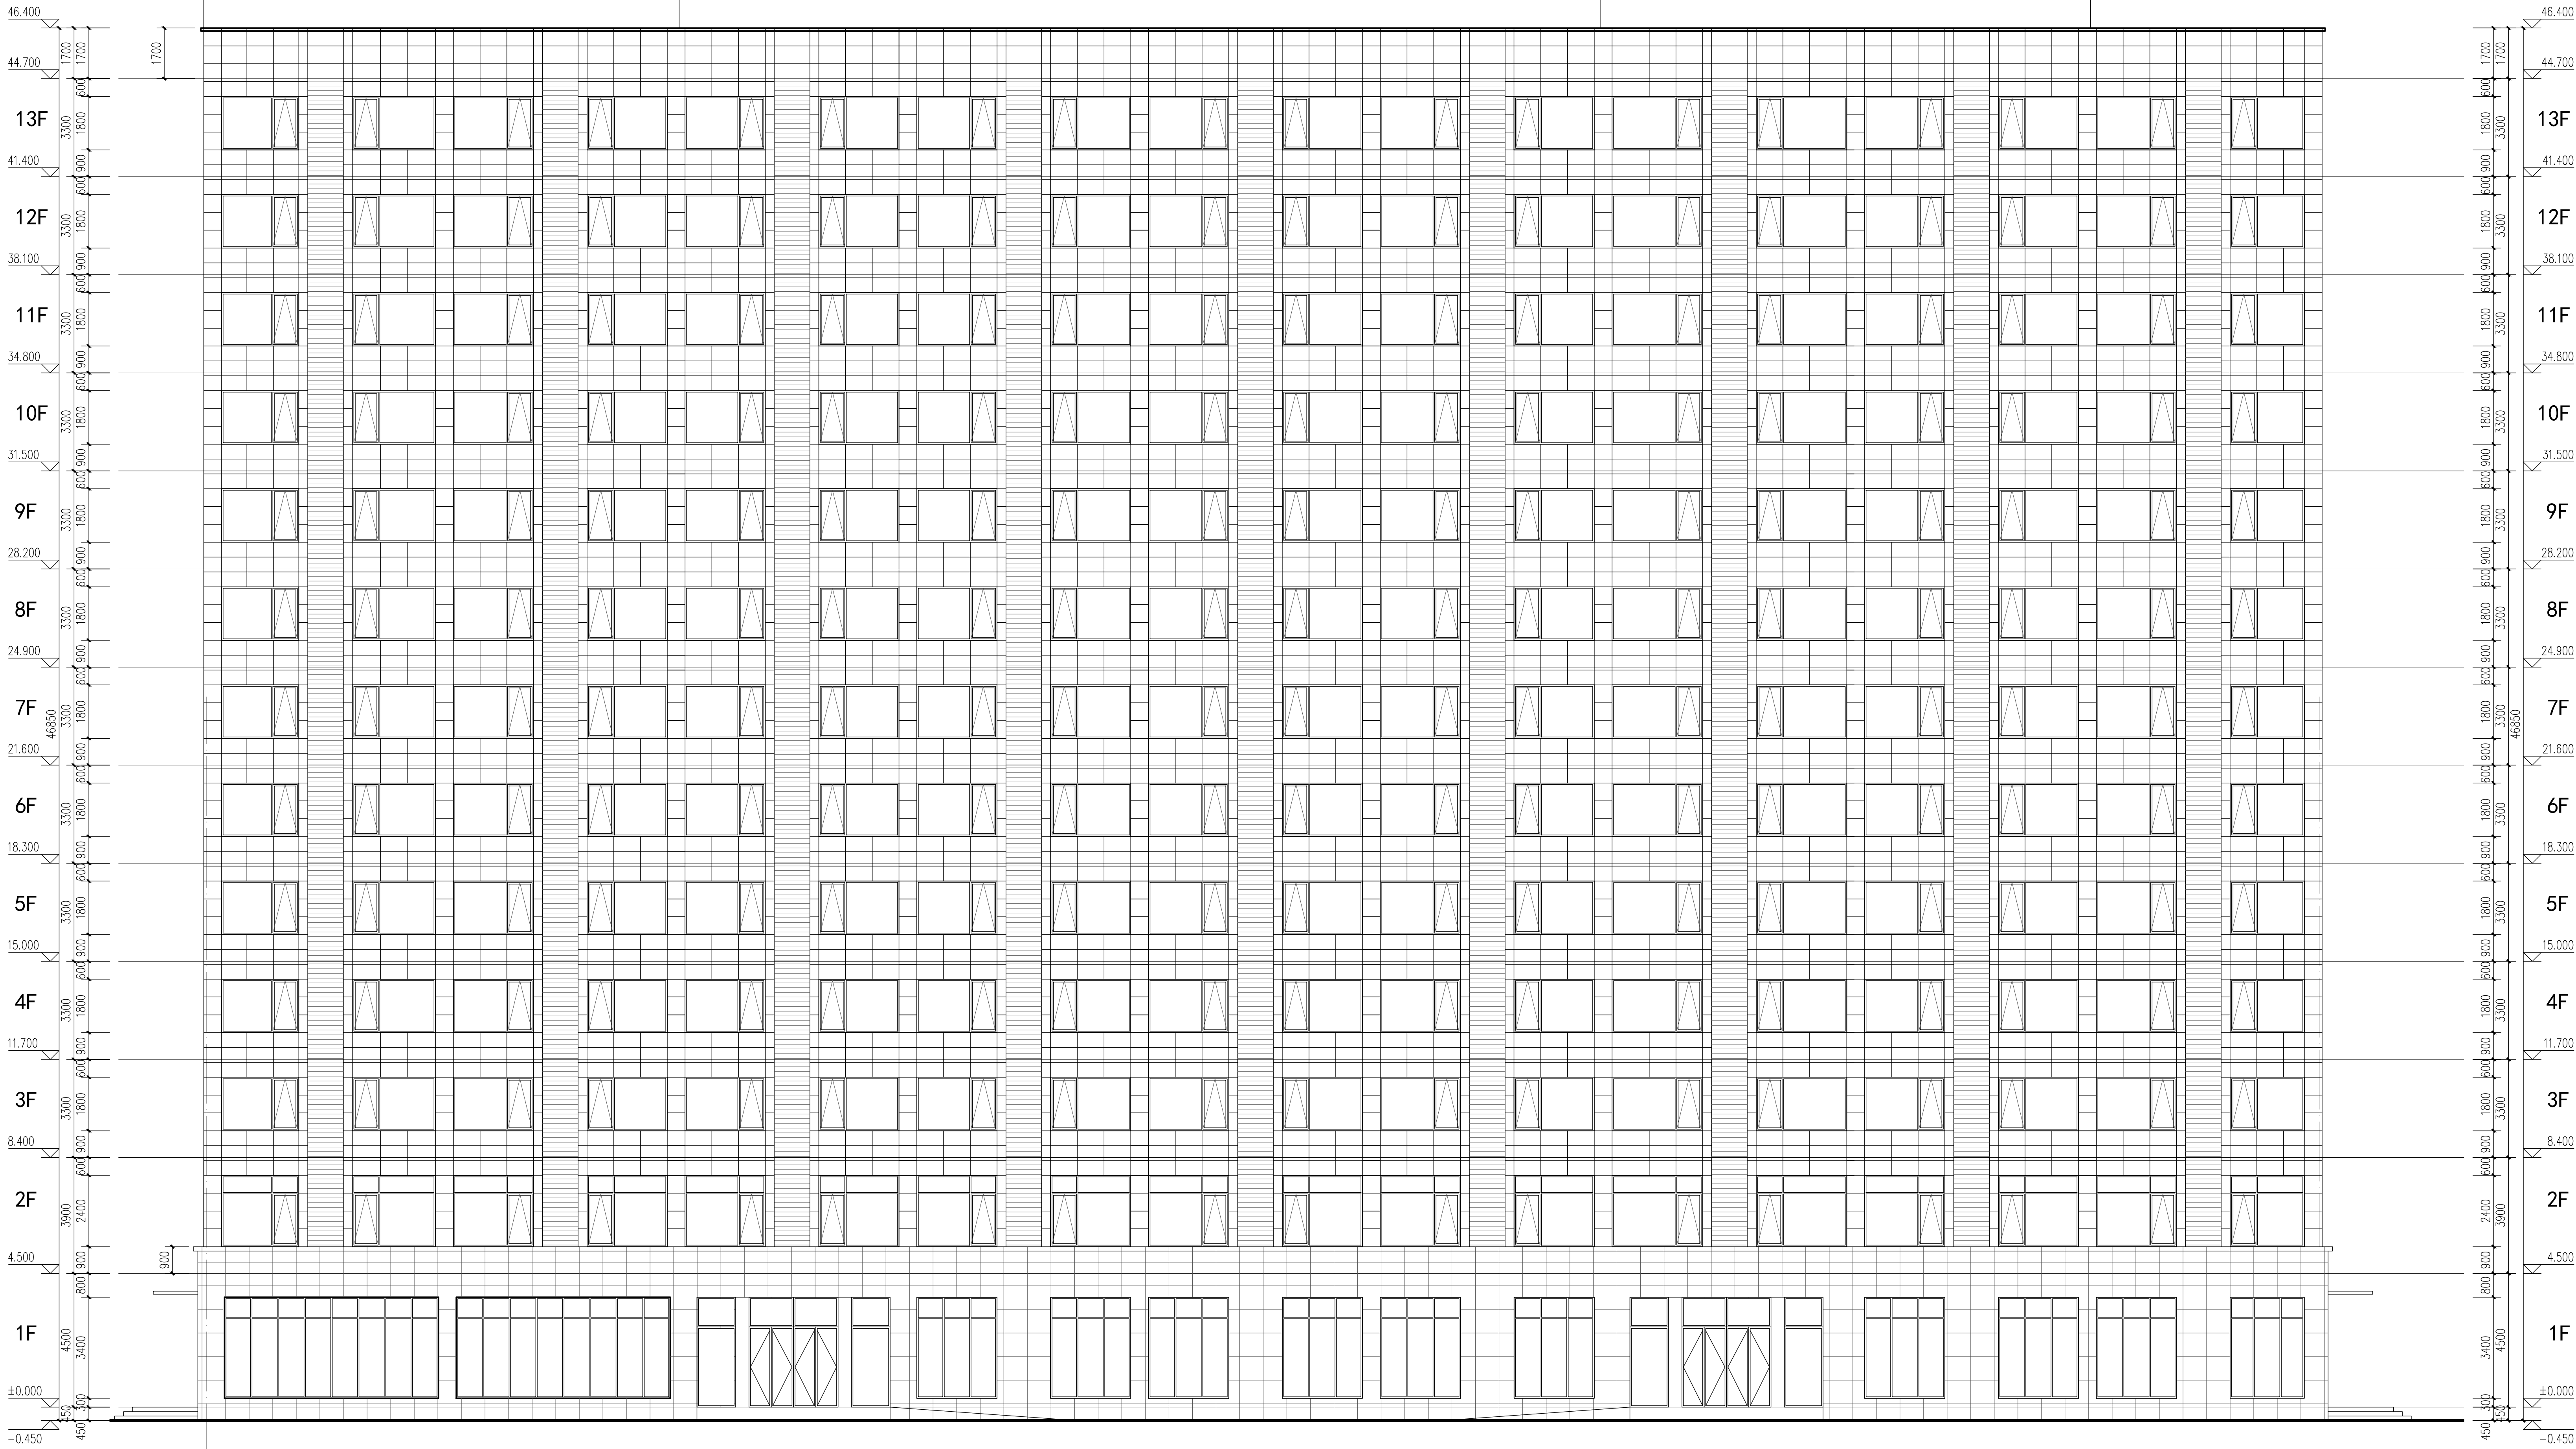

图例  
合页门  
合页门  
合页门

1-10 立面图 1:100

郑州大学综合设计研究院  
有限公司

建筑工程专业  
城乡规划专业  
建筑行业（人防工程）乙级  
地址：ADD：河南省郑州市文化路97号  
网址：Http://www.zdsjy.com

合作单位：  
COOPERATION UNIT

会签栏 SIGNATURE		
总图 LAYOUT PLAN		
建筑 ARCHITECTURE		
结构 STRUCTURE		
给排水 WATERSUPPLY/DRAINAGE		
暖通 HEAT/VENTILATION		
电气 ELECTRICITY		

印章栏  
SEAL

图册主要图纸未加盖出图专用章者无效

审定 APPROVED BY	黄宁	新
审核 REVIEWED BY	黄宁	新
项目负责人 PROJECT DIRECTOR	宋丹	宋丹
专业负责人 SPECIALTY HEAD	何一帆	何一帆
校对 CHECKED BY	宋丹	宋丹
制图 DRAWING BY	宋丹	宋丹

建设单位  
CLIENT

项目名称  
ITEM

子项名称  
SUB-ITEM

项目编号  
ITEM NO.

图名  
DRAWING NAME

专业  
SPECIALTY

图号  
DRAWING NO.

版本  
VERSION

第 01 版

日期  
DATE

2024. 01