

门卫室

郑州大学综合设计研究院
有限公司

ZhengZhou University Multi-functional Design and Research Academy Co., Ltd.

建筑工程甲级 A141005380


A class Architectural Project Certificate No. A141005380

城乡规划甲级 21410117

A Class Urban & Rural Planning Certificate No. 21410117

建筑行业（人防工程）乙级 A241005387

B Class Construction Industry (Civil Air Defence Engineering) No. A241005387

 

网址 URL :

Http://www.zdsjy.com

地址 ADD.:

河南省郑州市文化路97号

No. 97 Wenhua Road, Zhengzhou City, Henan Prov.

合作单位:

COOPERATION UNIT

会签栏

COUNTERS (SIGNATURE)

总图

LAYOUT PLAN

建筑

ARCHITECTURE

结构

STRUCTURE

给排水

WATER SUPPLY & DRAINAGE

暖通

HEATING & VENTILATION

电气

ELECTRICITY

印签栏

SEAL

图册主要图纸未加盖出图专用章者无效

审 定	APPROVED BY		
审 核	REVIEWED BY	黄宁	黄宁
项目负责人	PROJECT DIRECTOR	黄宁	黄宁
专业负责人	DISCIPLINE DIRECTOR	宋丹	宋丹
校 对	CHECKED BY	何一帆	何一帆
设 计	DESIGNED BY	宋丹	宋丹
制 图	DRAWING BY	宋丹	宋丹

建设单位
CLIENT

郑钻精密工业有限公司

项目名称
ITEM

年产100万件超硬复合材料制品项目

子项名称
Sub-ITEM

门卫室


项目编号
ITEM NO.

2023-70011

图 名
DRAWING NAME

1-1剖面图

专 业	建 筑	阶 段	方 案
SPECIALTY	ARCHITECTURE	STAGE	STAGE
图 号	03	总 数	3 张
DRAWING NO.	03	TOTAL	3
版 次	第 01 版	日 期	2024. 01
VERSION	01	DATE	2024.01

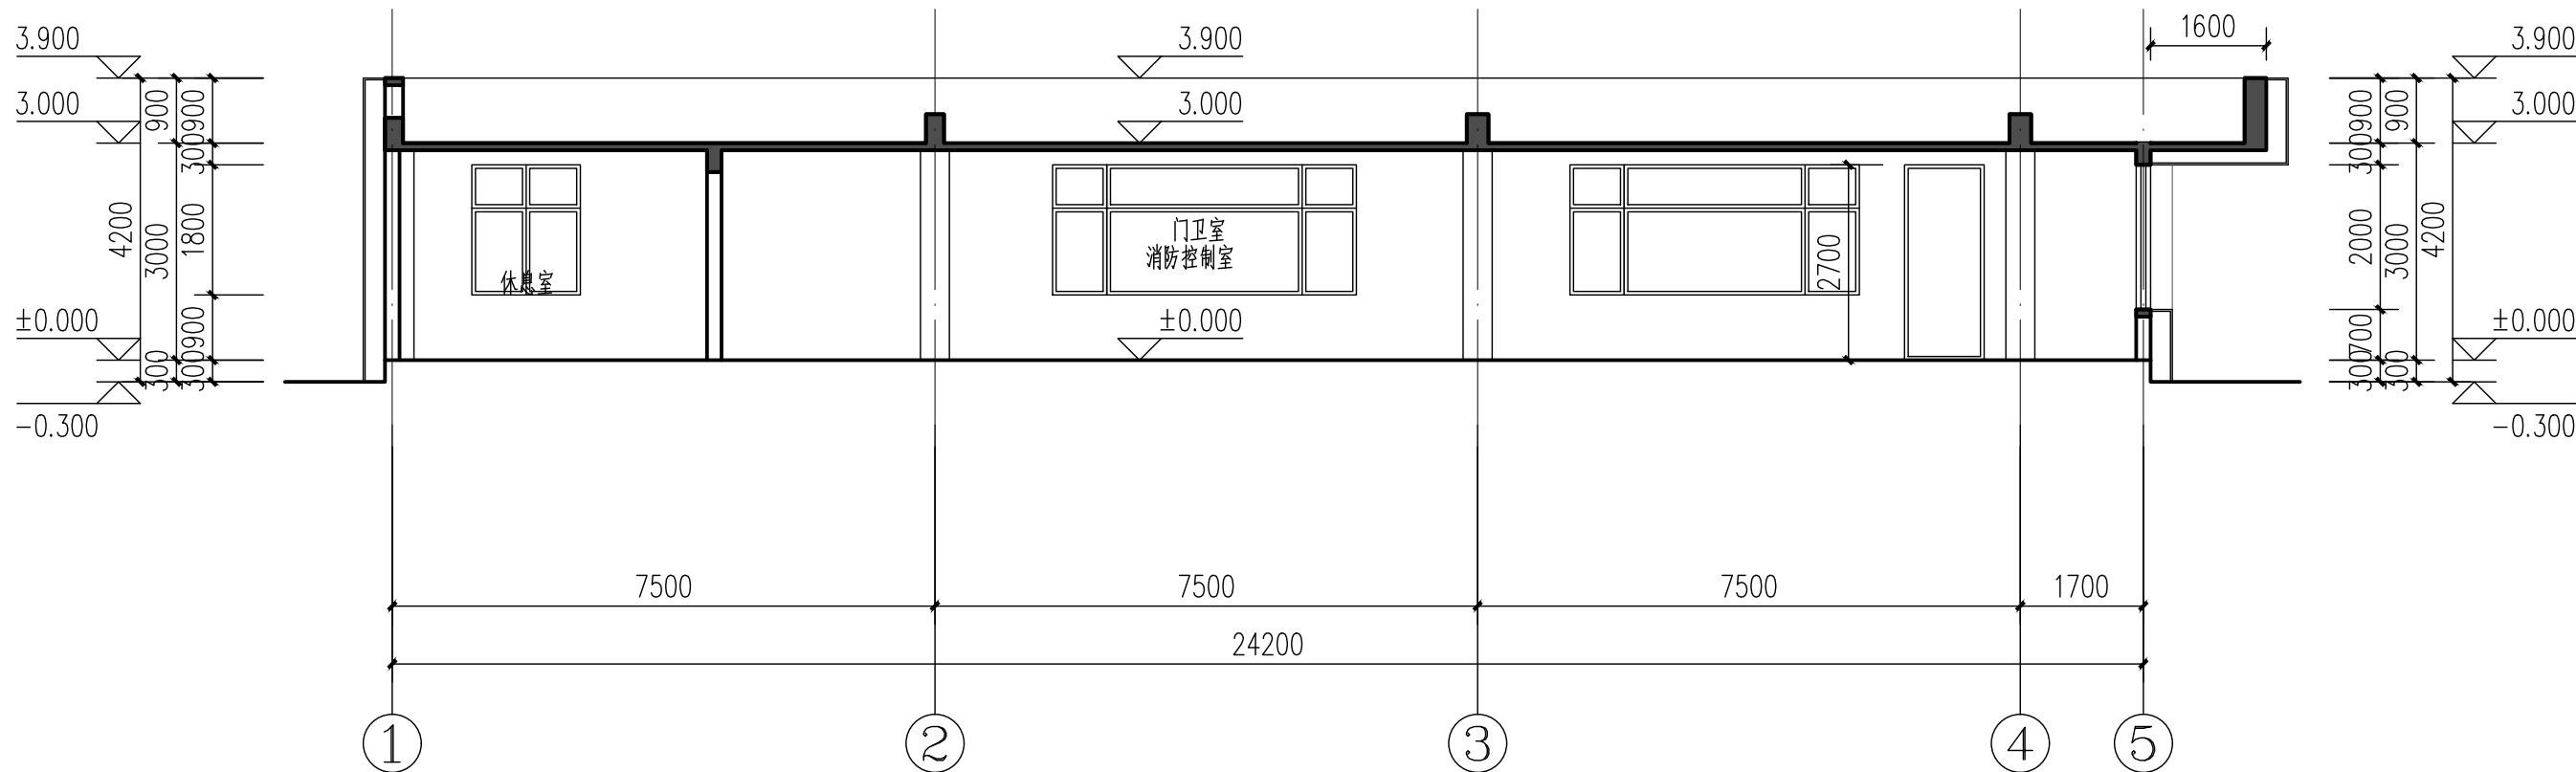

1-1剖面图 1:100