


# 1号厂房

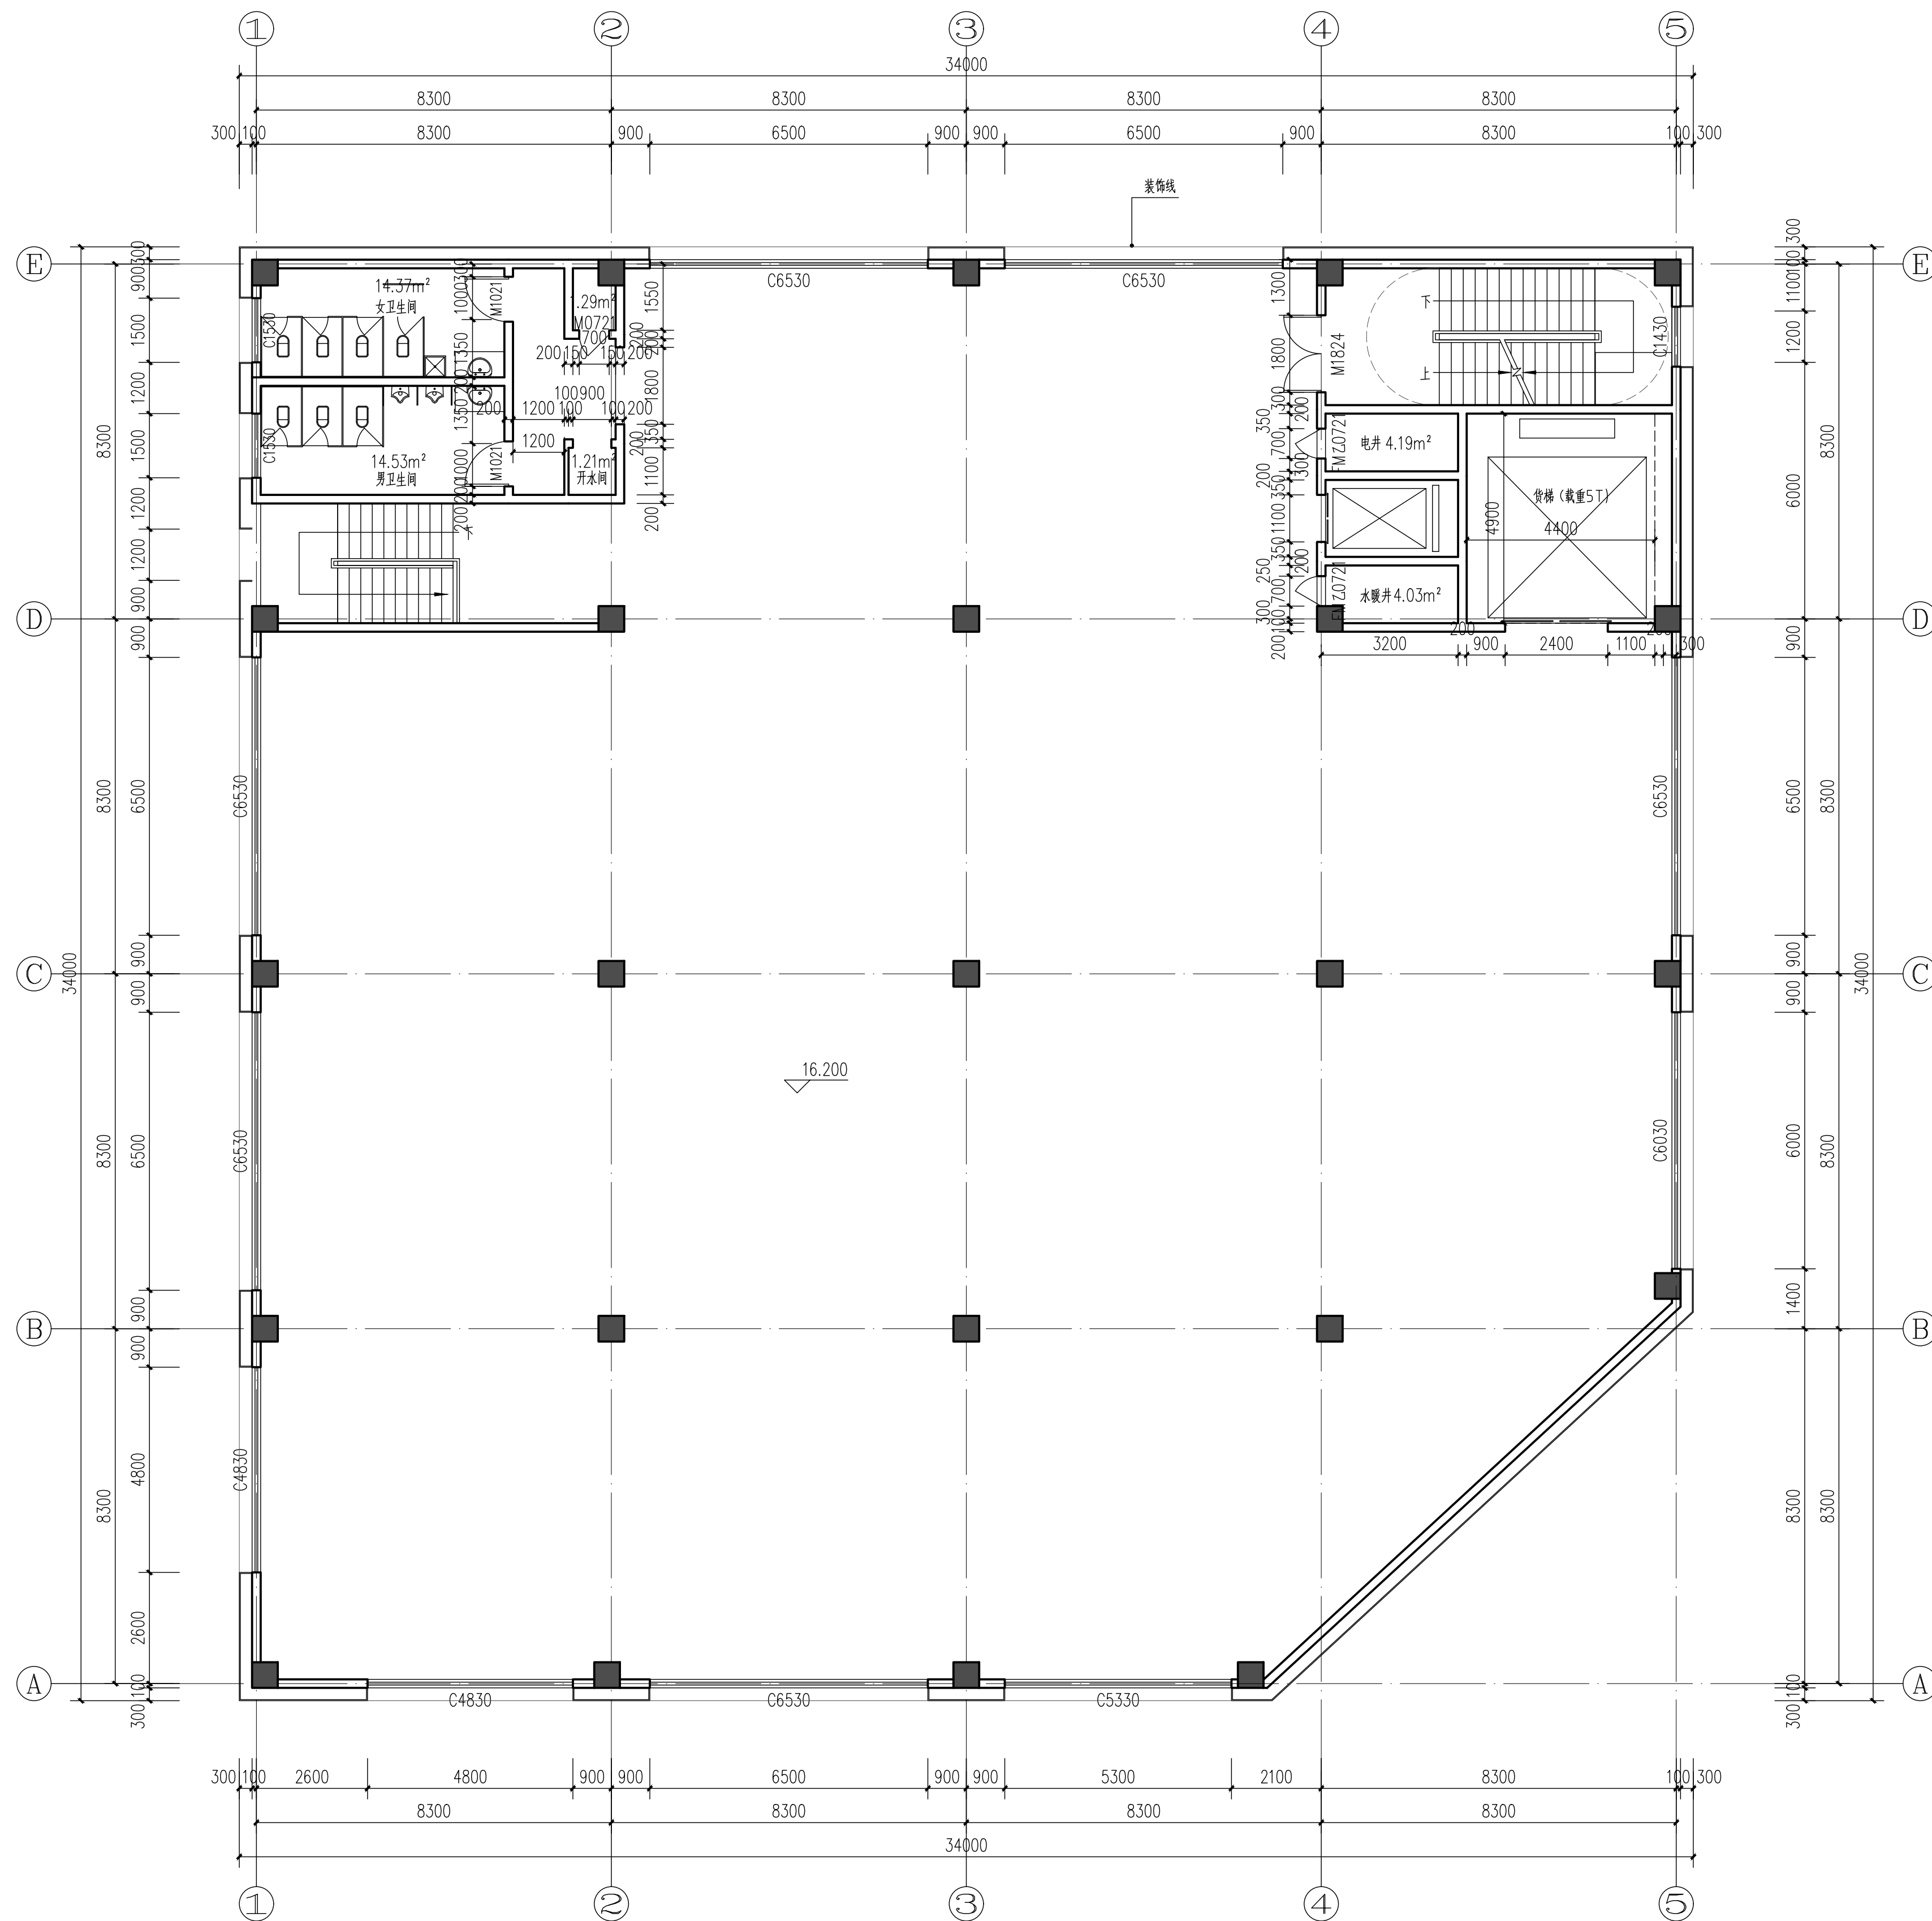

四层平面图 1:100

本层建筑面积: 1111.27m²

郑州大学综合设计研究院  
有限公司

Zhengzhou University Multi-Functional Design and Research Academy Co., Ltd.

建筑工程甲级 A141005380

A class Architectural Project Certificate No. A141005380

城乡规划甲级 Z1410117

A class Urban & Rural Planning Certificate No. Z1410117

建筑行业（人防工程）乙级 A241005387

B class Construction Industry (Civil Air Defense Engineering) Certificate No. A241005387

网址 URL :  
Http://www.zdsjy.com  
地址 ADD :  
河南省郑州市文化路97号  
No.97 Wenhua Road, Zhengzhou City, Henan Prov.

合作单位:  
COOPERATION UNIT

会签栏 CONTRIBUTOR SIGNATURE		
总图 LAYOUT PLAN		
建筑 ARCHITECTURE		
结构 STRUCTURE		
给排水 WATER SUPPLY & DRAINAGE		
暖通 HEAT & VENTILATION		
电气 ELECTRICITY		

印签栏  
SEAL

图册主要图纸未加盖出图专用章者无效

审定 APPROVED BY		
审核 REVIEWED BY	黄宁	新
项目负责人 PROJECT DIRECTOR	黄宁	新
专业负责人 DISCIPLINE DIRECTOR	宋丹	宋丹
校对 CHECKED BY	何一帆	何一帆
设计 DESIGNED BY	宋丹	宋丹
制图 DRAWING BY	宋丹	宋丹

建设单位  
CLIENT

郑钻精密工业有限公司

项目名称  
ITEM

年产100万件超硬复合材料制品项目

子项名称  
SUB-ITEM

1号厂房

项目编号  
ITEM NO.

2023-70011

图名  
DRAWING NAME

四层平面图

专业  
SPECIALITY

建筑

阶段  
STAGE

方案

图号  
DRAWING NO.

04

总数  
TOTAL

10张

版次  
VERSION

第01版

日期  
DATE

2024.01