


1号厂房

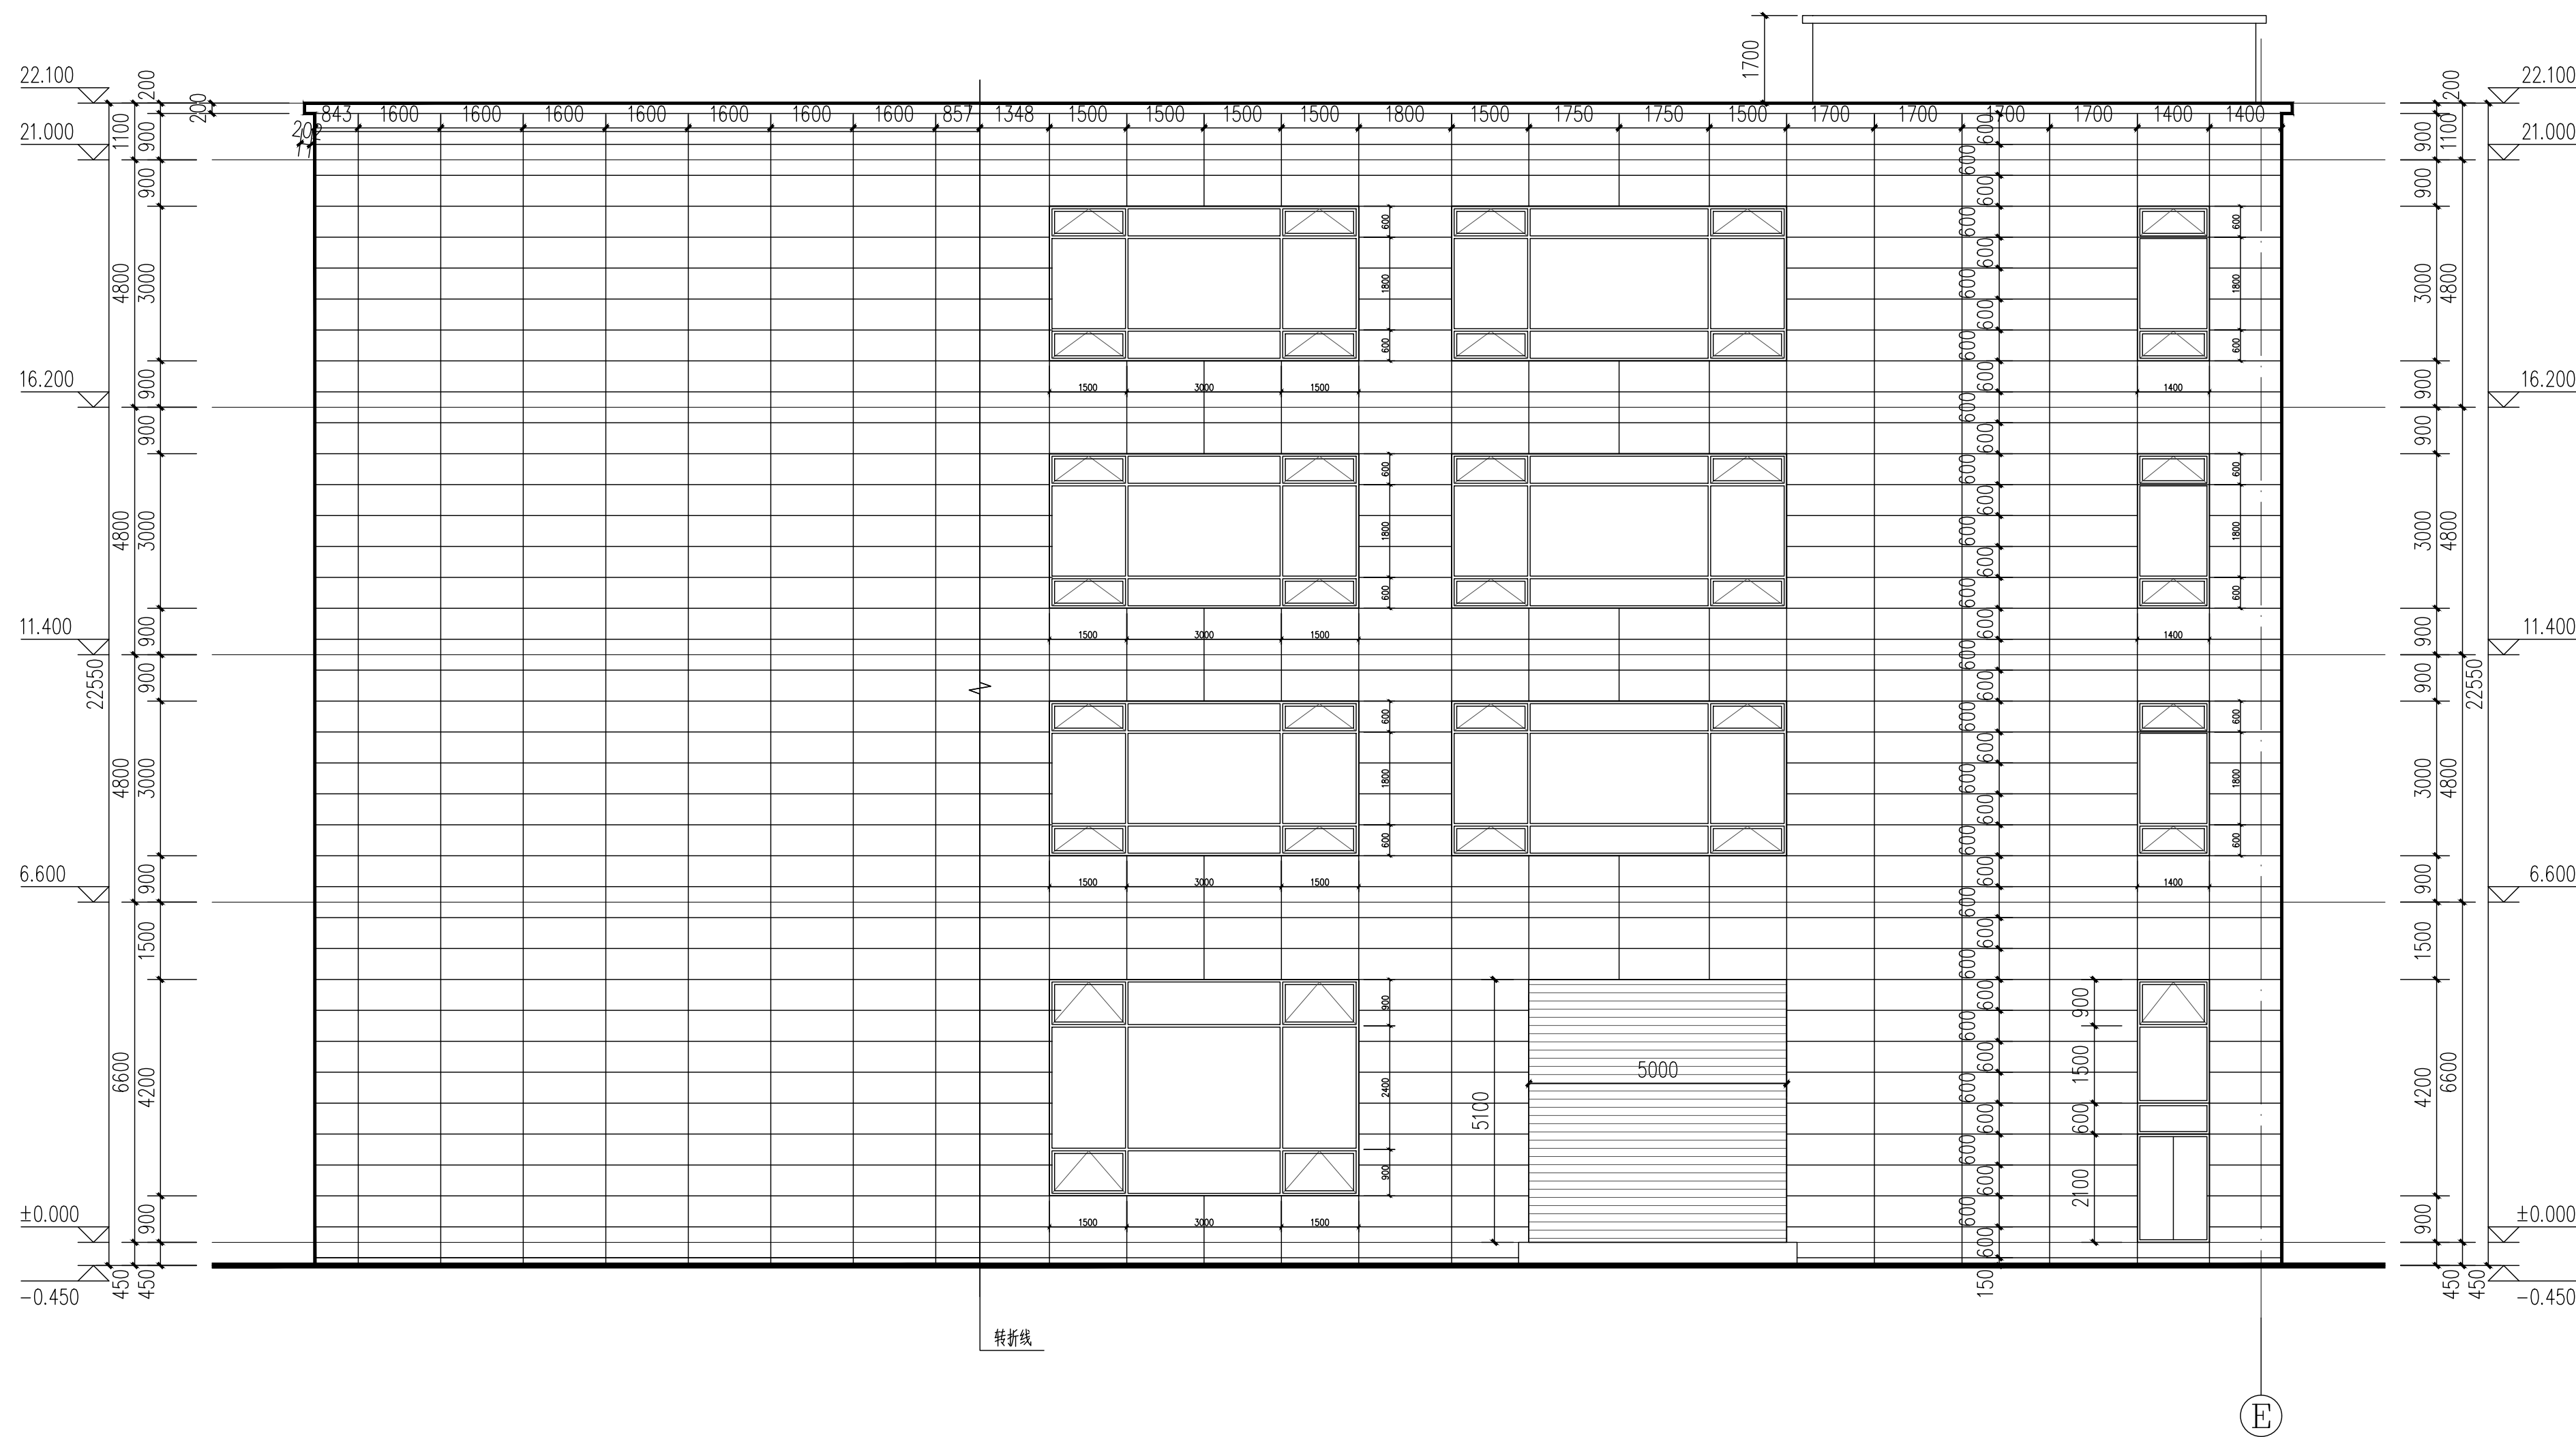

A-E 立面图 1:100

图例:
台沙木架花网器

郑州大学综合设计研究院 有限公司

Zhengzhou University Multi-Functional Design and Research Academy Co., Ltd.

建筑工程甲级 A141005380

城乡规划甲级 21410117

建筑行业（人防工程）乙级 A241005387

网址 URL: Http://www.zdsjy.com

地址 ADD: 河南省郑州市文化路97号

No. 97 Wenhua Road, Zhengzhou City, Henan Prov.

合作单位:

COOPERATION UNIT

会签栏

COUNTERSIGNATURE

总图

LAYOUT PLAN

建筑

ARCHITECTURE

结构

STRUCTURE

给排水

WATER SUPPLY & DRAINAGE

暖通

HEAT & VENTILATION

电气

ELECTRICITY

印签栏

SEAL

图册主要图纸未加盖出图专用章者无效

审定

APPROVED BY

审核

REVIEWED BY

项目负责人

PROJECT DIRECTOR

专业负责人

DISCIPLINE DIRECTOR

校对

CHECKED BY

设计

DESIGNED BY

制图

DRAWING BY

建设单位

CLIENT

项目名称

ITEM

子项名称

SUB-ITEM

项目编号

ITEM NO.

图名

DRAWING NAME

专业

SPECIALITY

图号

DRAWING NO.

版次

VERSION

阶段

STAGE

总数

TOTAL

日期

DATE

2024.01