


1号厂房

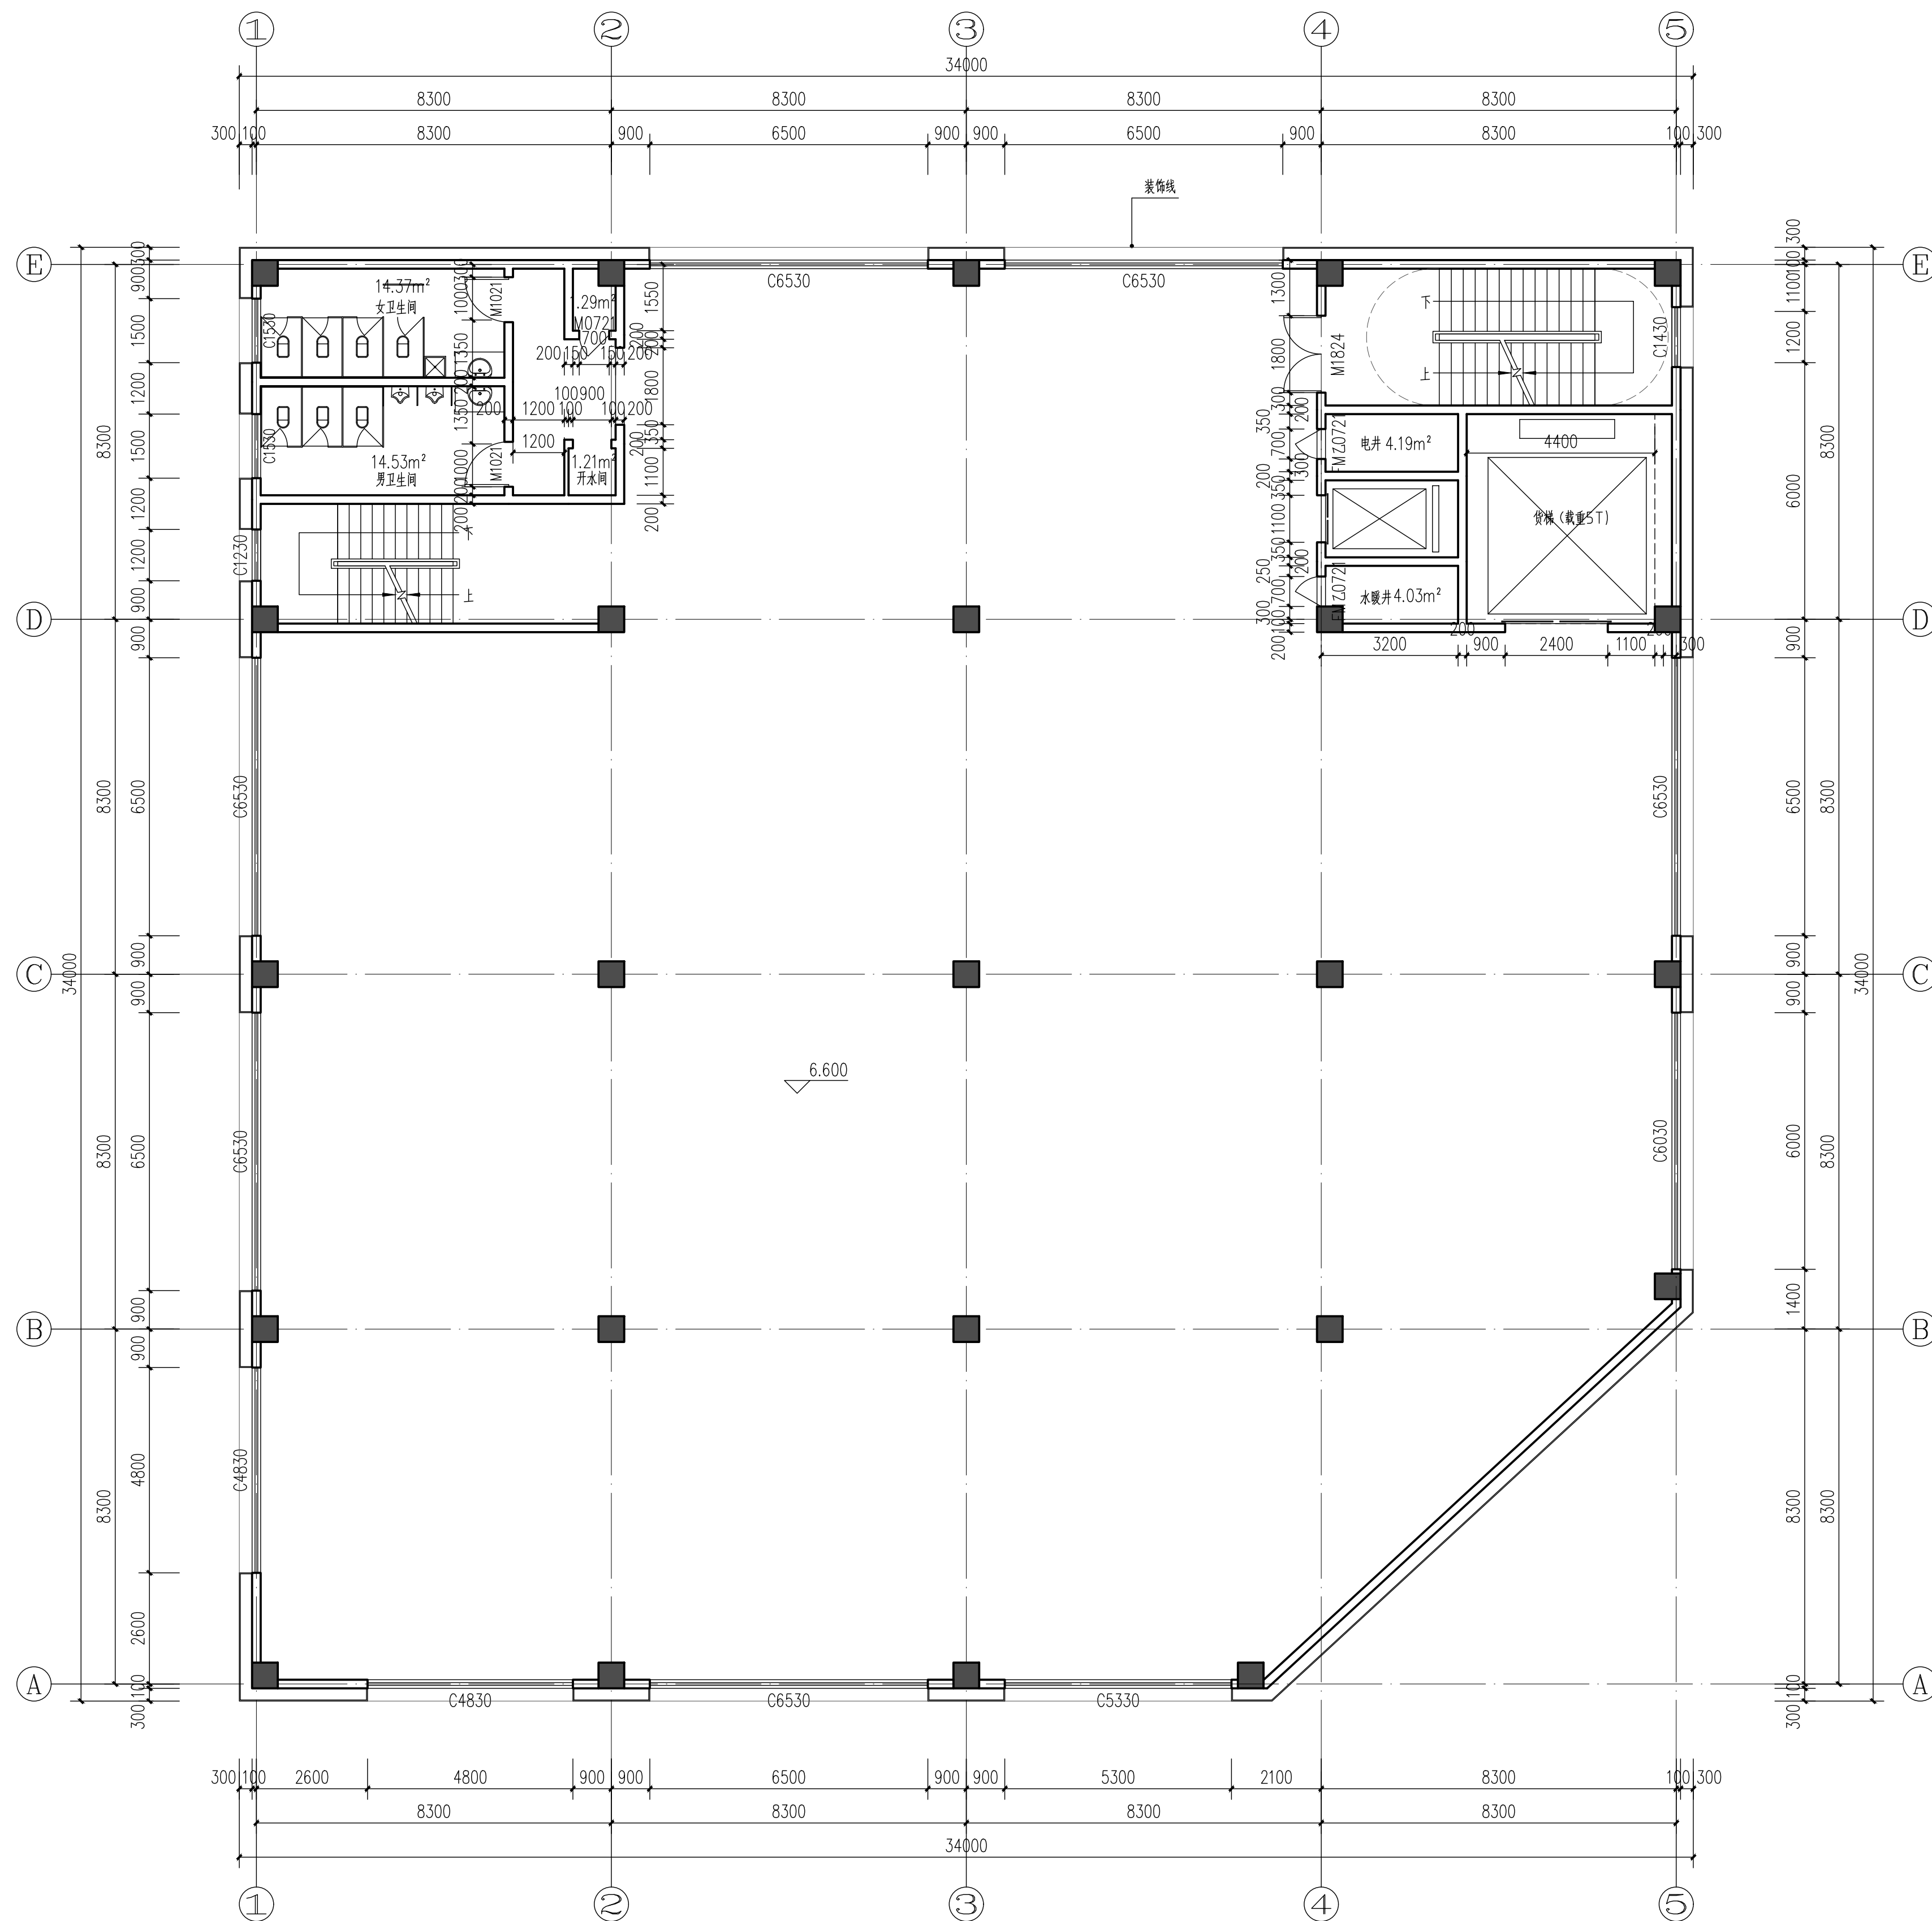

二层平面图 1:100

本层建筑面积: 1111.27m²

郑州大学综合设计研究院
有限公司

Zhengzhou University Built-Functional Design and Research Academy Co., Ltd.

建筑工程甲级 A141005380

城乡规划甲级 Z1410117

建筑行业(人防工程)乙级 A241005387

网址 URL: Http://www.zdsjy.com

地址 ADD: 河南省郑州市文化路97号

Cooperation Unit

会签栏

总图

建筑

结构

给排水

暖通

电气

印签栏

图册主要图纸未加盖出图专用章者无效

审定

审核

项目负责人

专业负责人

校对

设计

制图

建设单位

项目名称

子项名称

项目编号

图名

专业

图号

版次

阶段

方案

总数

日期

2024.01