

# 办公楼

郑州大学综合设计研究院有限公司

Zhengzhou University Multi-Functional Design and Research Academy Co., Ltd.

建筑工程甲级A141005380  
A-Class Architectural Project Certificate No. A141005380

城乡规划甲级Z1410117  
A-Class Urban & Rural Planning Certificate No. Z1410117

建筑行业（人防工程）乙级A241005387  
B-Class Construction Industry (Civil Air Defense Engineering) Certificate No. A241005387

网址 URL :  
Http://www.zdsjy.com

地址 ADD :  
河南省郑州市文化路97号  
No. 97 Wenhua Road, Zhengzhou City, Henan Prov.

合作单位:  
COOPERATION UNIT

会签栏  
COUNTERSIGNATURE

总图  
LAYOUT PLAN

建筑  
ARCHITECTURE

结构  
STRUCTURE

给排水  
INTERPOLATED PLUMBING

暖通  
HEAT/VENTILATION

电气  
ELECTRICITY

印签栏  
SEAL

图册主要图纸未加盖出图专用章者无效

审定  
APPROVED BY

审核  
REVIEWED BY

项目负责人  
PROJECT DIRECTOR

专业负责人  
DISCIPLINE DIRECTOR

校对  
CHECKED BY

设计  
DESIGNED BY

制图  
DRAWING BY

建设单位  
CLIENT

黄宁

黄宁

宋丹

何一帆

宋丹

郑钻精密工业有限公司

新

新

宋丹

宋丹

项目名称  
ITEM

子项名称  
SUB-ITEM

项目编号  
ITEM NO.

图名  
DRAWING NAME

年产100万件超硬复合材料制品项目

办公楼

2023-70011

三层平面图

专业  
SPECIALTY

图号  
DRAWING NO.

版次  
VERSION

建筑

阶段  
STAGE

日期  
DATE

方案

03


第01版

03

2024.01

11张

2024.01

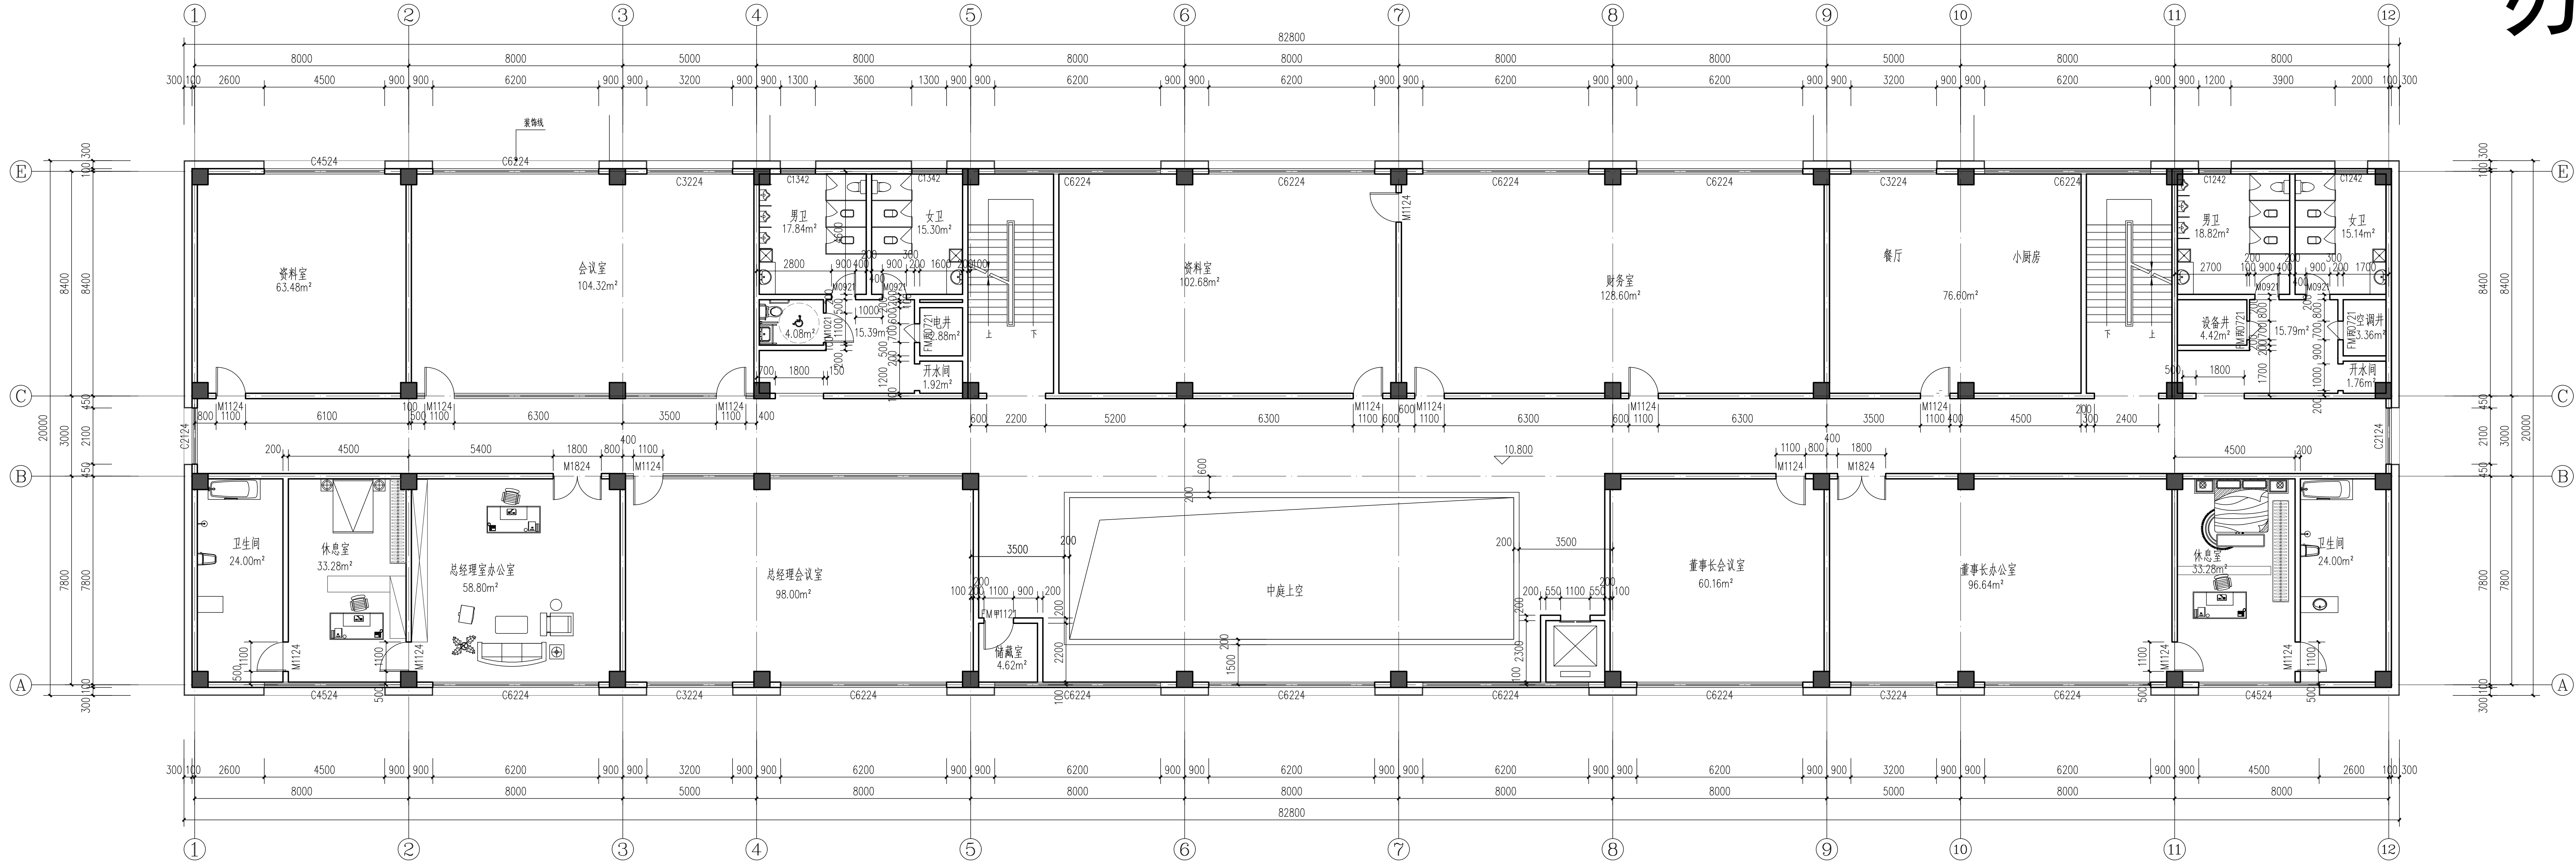

三层平面图 1:100  
本层建筑面积: 1568.02m<sup>2</sup>