


2号厂房

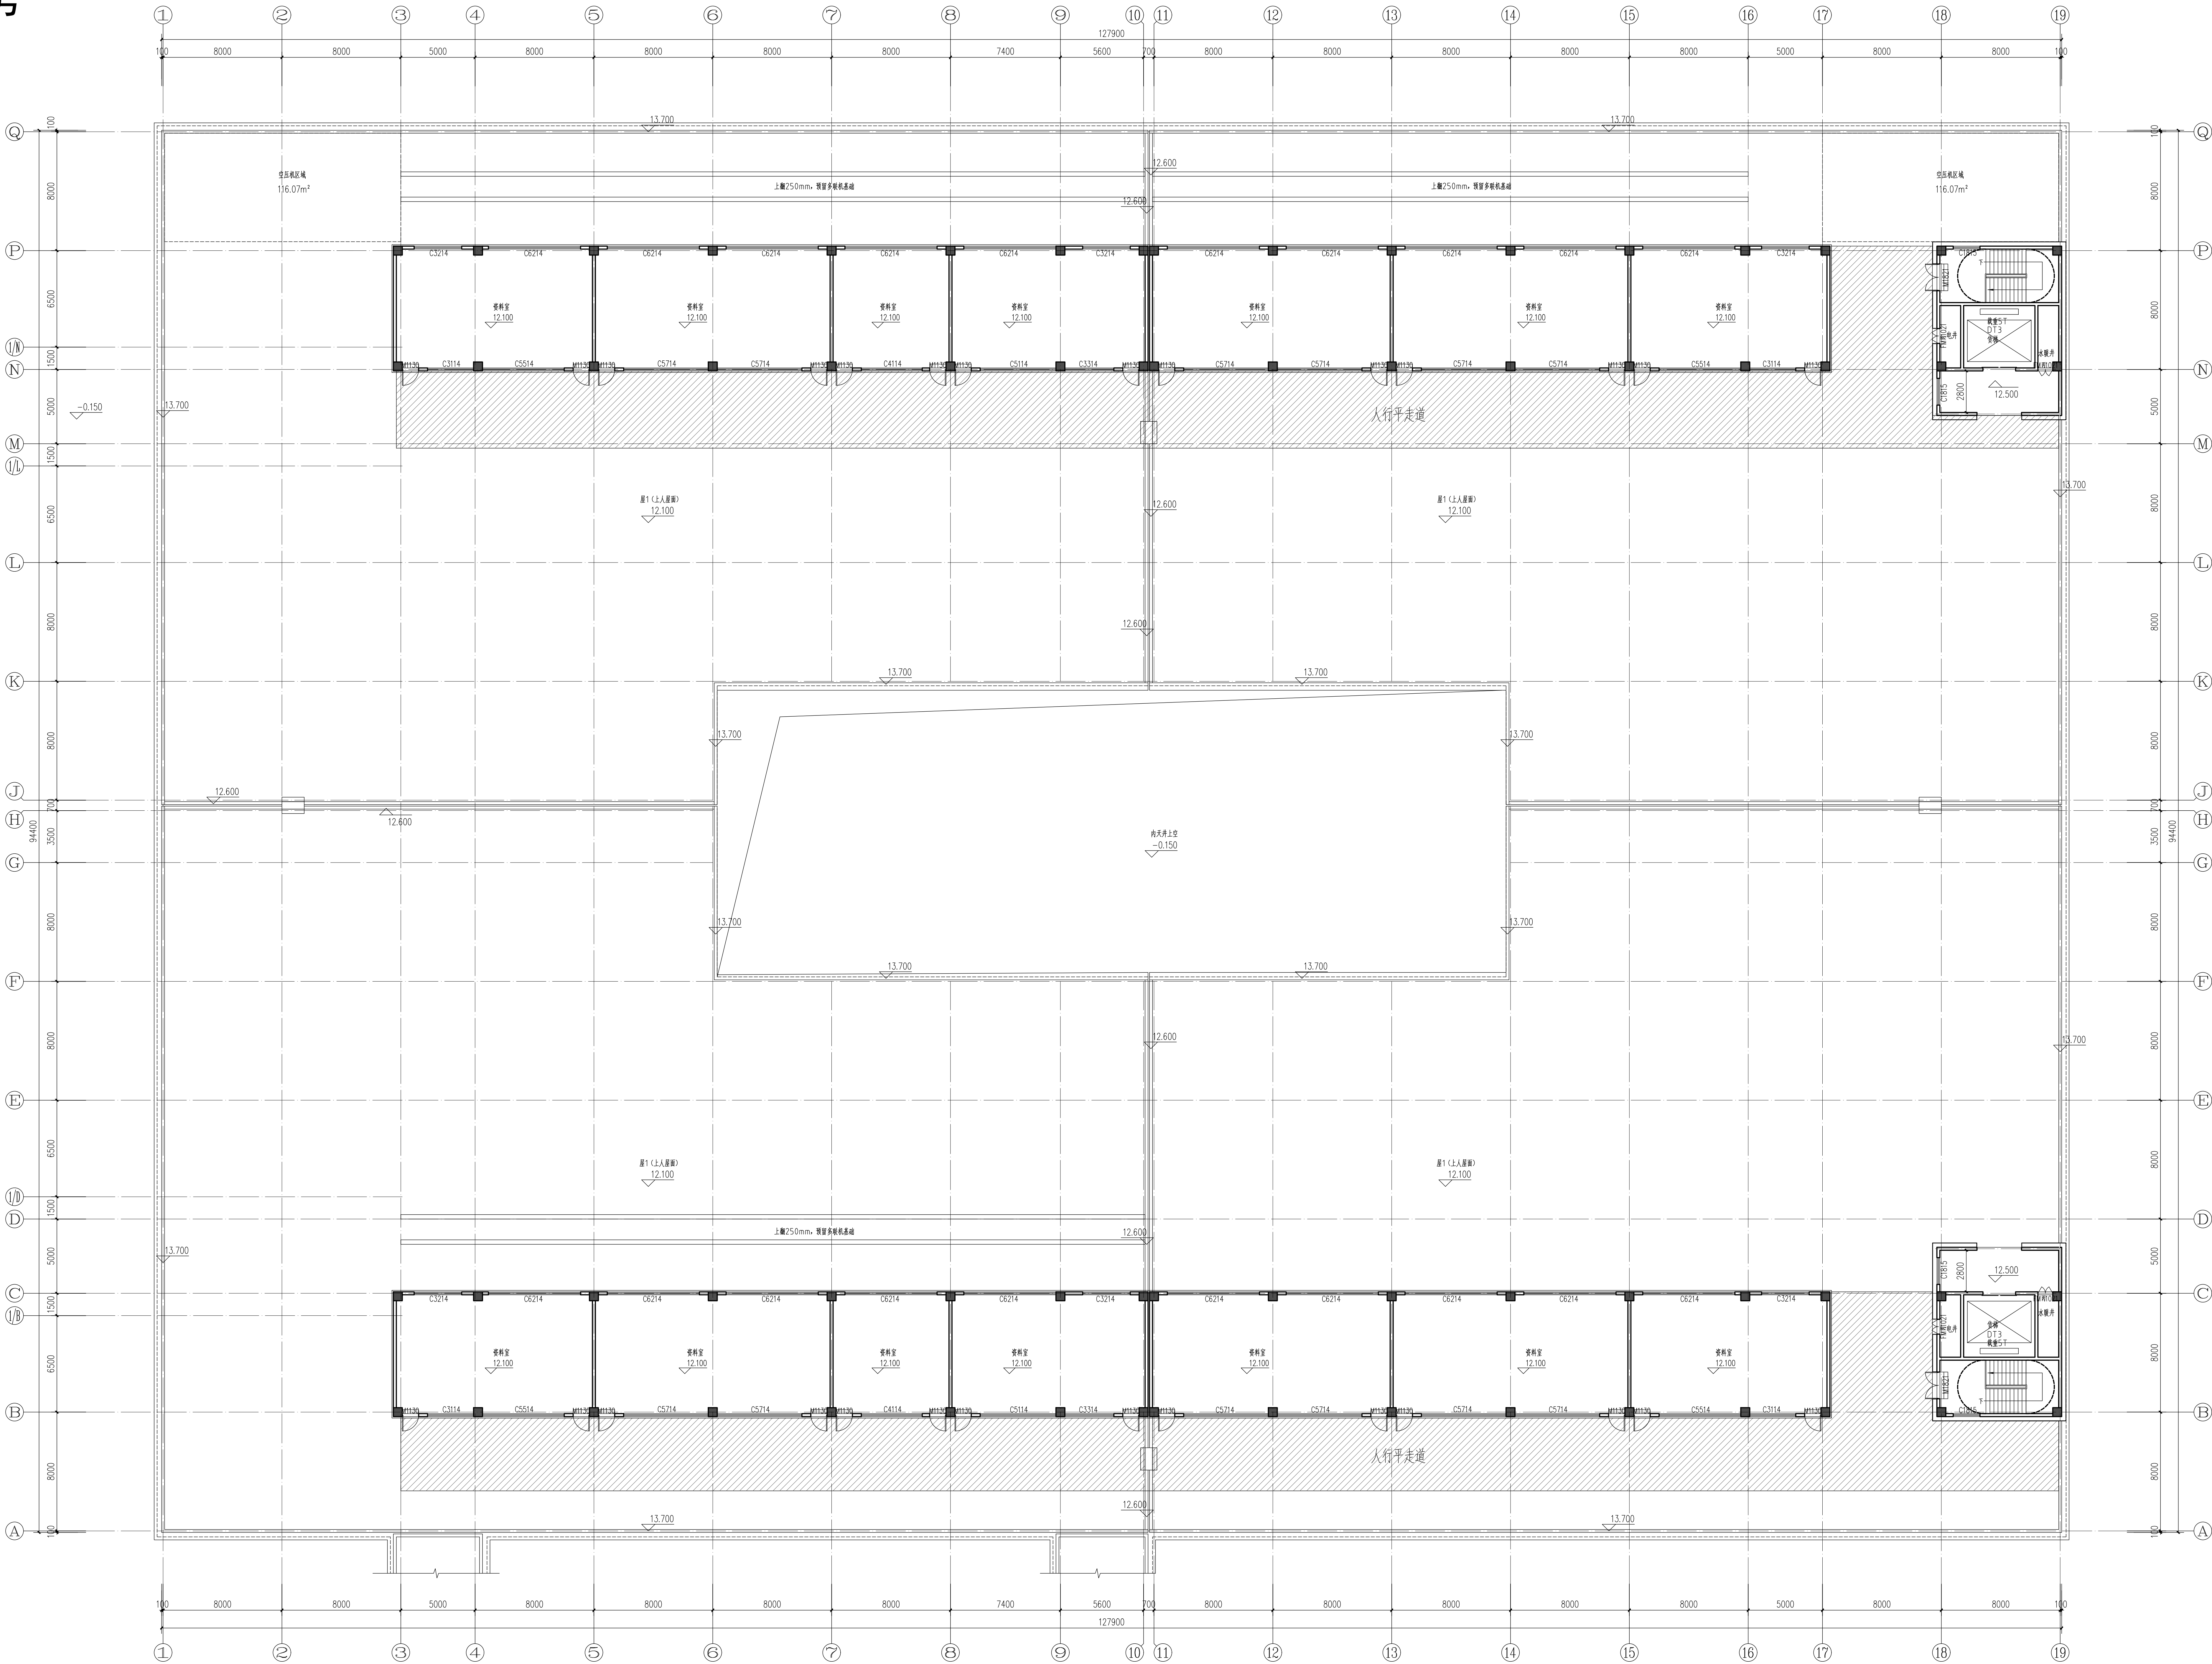

机房屋平面图 1:150
本层建筑面积：1882.68㎡

郑州大学综合设计研究院
有限公司

建筑工程甲级 A41005380
城乡规划甲级 21410117
建筑行业（人防工程）乙级 A241005387

网址 URL :
Http://www.zdsjy.com
地址 ADD:
河南省郑州市文化路97号

合作单位:
郑州大学综合设计研究院

会签栏				
总图				
建筑				
结构				
给排水				
暖通				
电气				

印签栏

图样主要图线未加盖出图专用章者无效

审定	审核	项目负责	专业负责人	校对	设计	制图
黄宁	黄宁	宋丹	宋丹	何一帆	宋丹	宋丹

建设单位 郑达精密工业有限公司

项目名称 年产100万件超硬复合材料制品项目

子项目名称 2号厂房

项目编号 2023-70011

图名 机房屋平面图

专业 建筑

图号 04

图次 第01版

阶段 方案

总张数 7张

日期 2024.01