



2号厂房

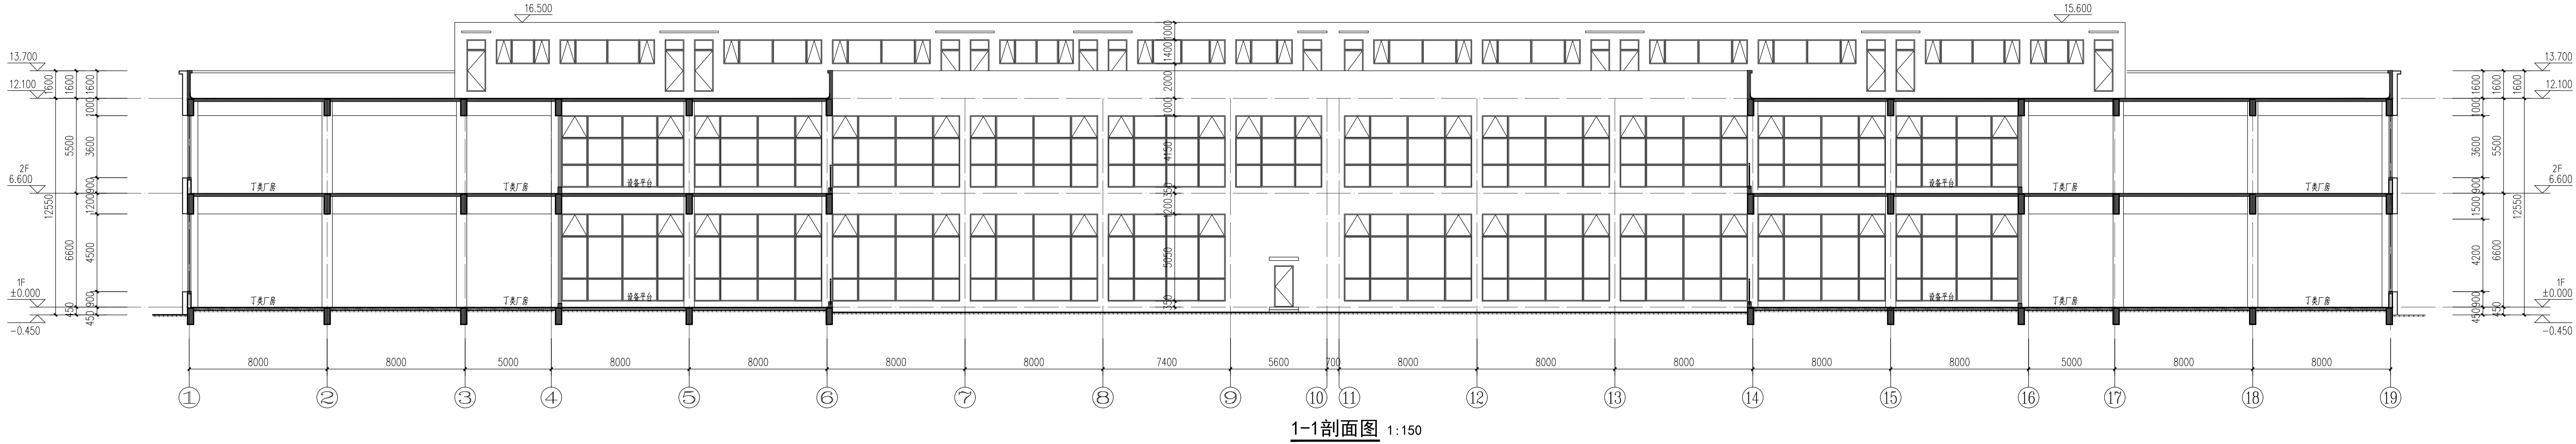

1-1剖面图 1:150

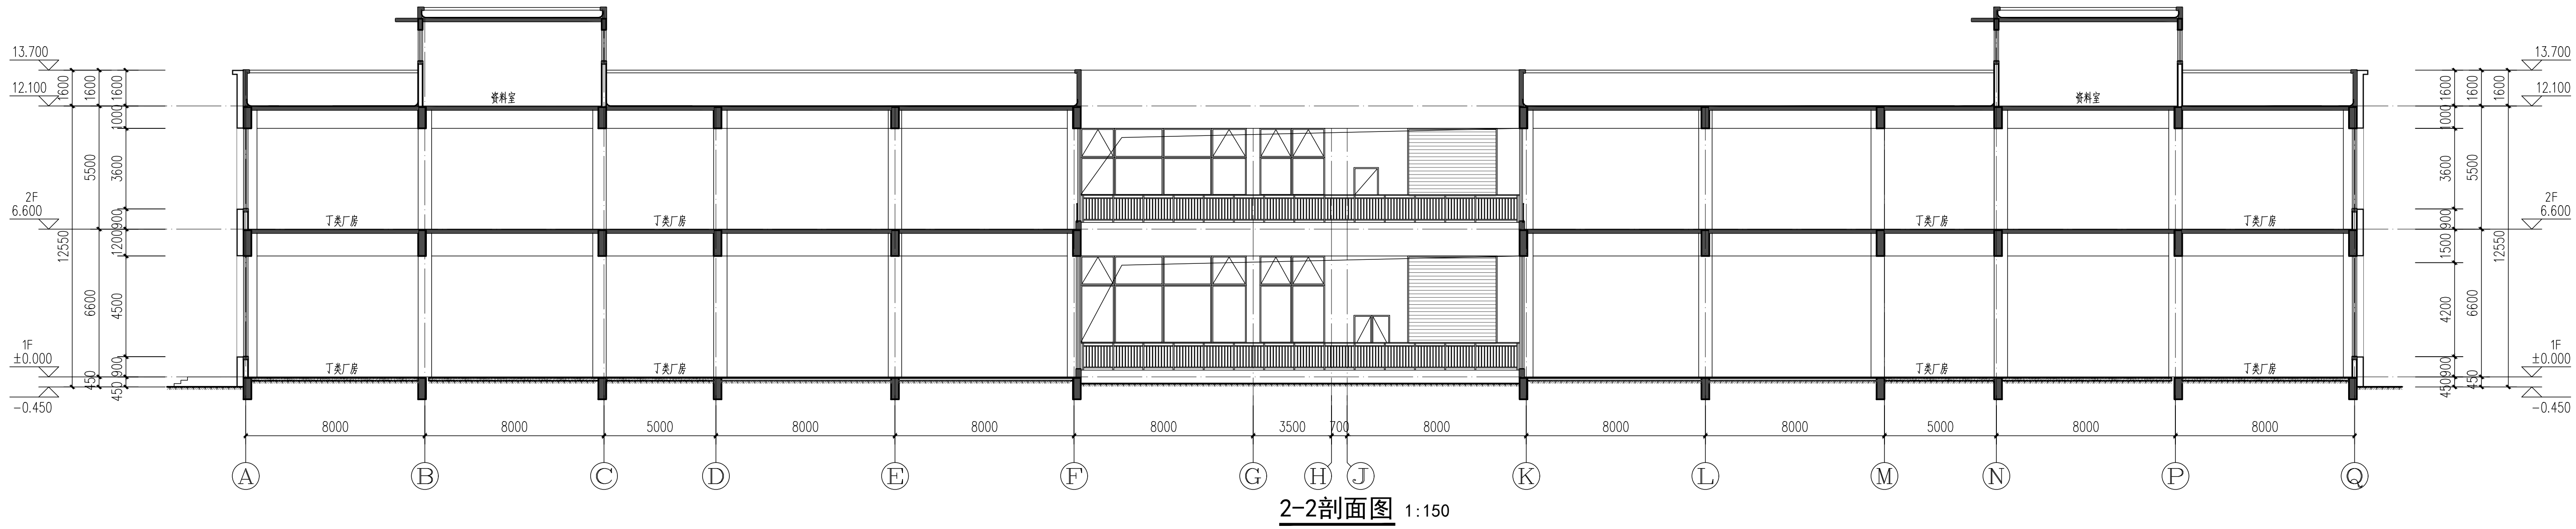

2-2剖面图 1:150

郑州大学综合设计研究院
有限公司

建筑工程甲级 A41003080
城乡规划甲级 21410117
建筑行业（人防工程）乙级 A241005387

地址：ADD
河南省郑州市文化路97号

网址：URL
Http://www.zdsjy.com

合作单位：
郑州大学综合设计研究院

会签栏			
总图			
建筑			
结构			
给排水			
暖通			
电气			

印签栏
姓名

图样主要图线未加盖出图专用章者无效

设计	审核	校对	制图
设计	审核	校对	制图
设计	审核	校对	制图
设计	审核	校对	制图
设计	审核	校对	制图
设计	审核	校对	制图
设计	审核	校对	制图
设计	审核	校对	制图
设计	审核	校对	制图
设计	审核	校对	制图

建设单位
郑州精密工业有限公司

项目名称
年产100万件超硬复合
材料制品项目

子项目名称
2号厂房

项目编号
2023-70011

图名
剖面图

专业
建筑

阶段
方案

图号
07

总张数
7张

图次
第01版

日期
2024.01