


# 3号厂房

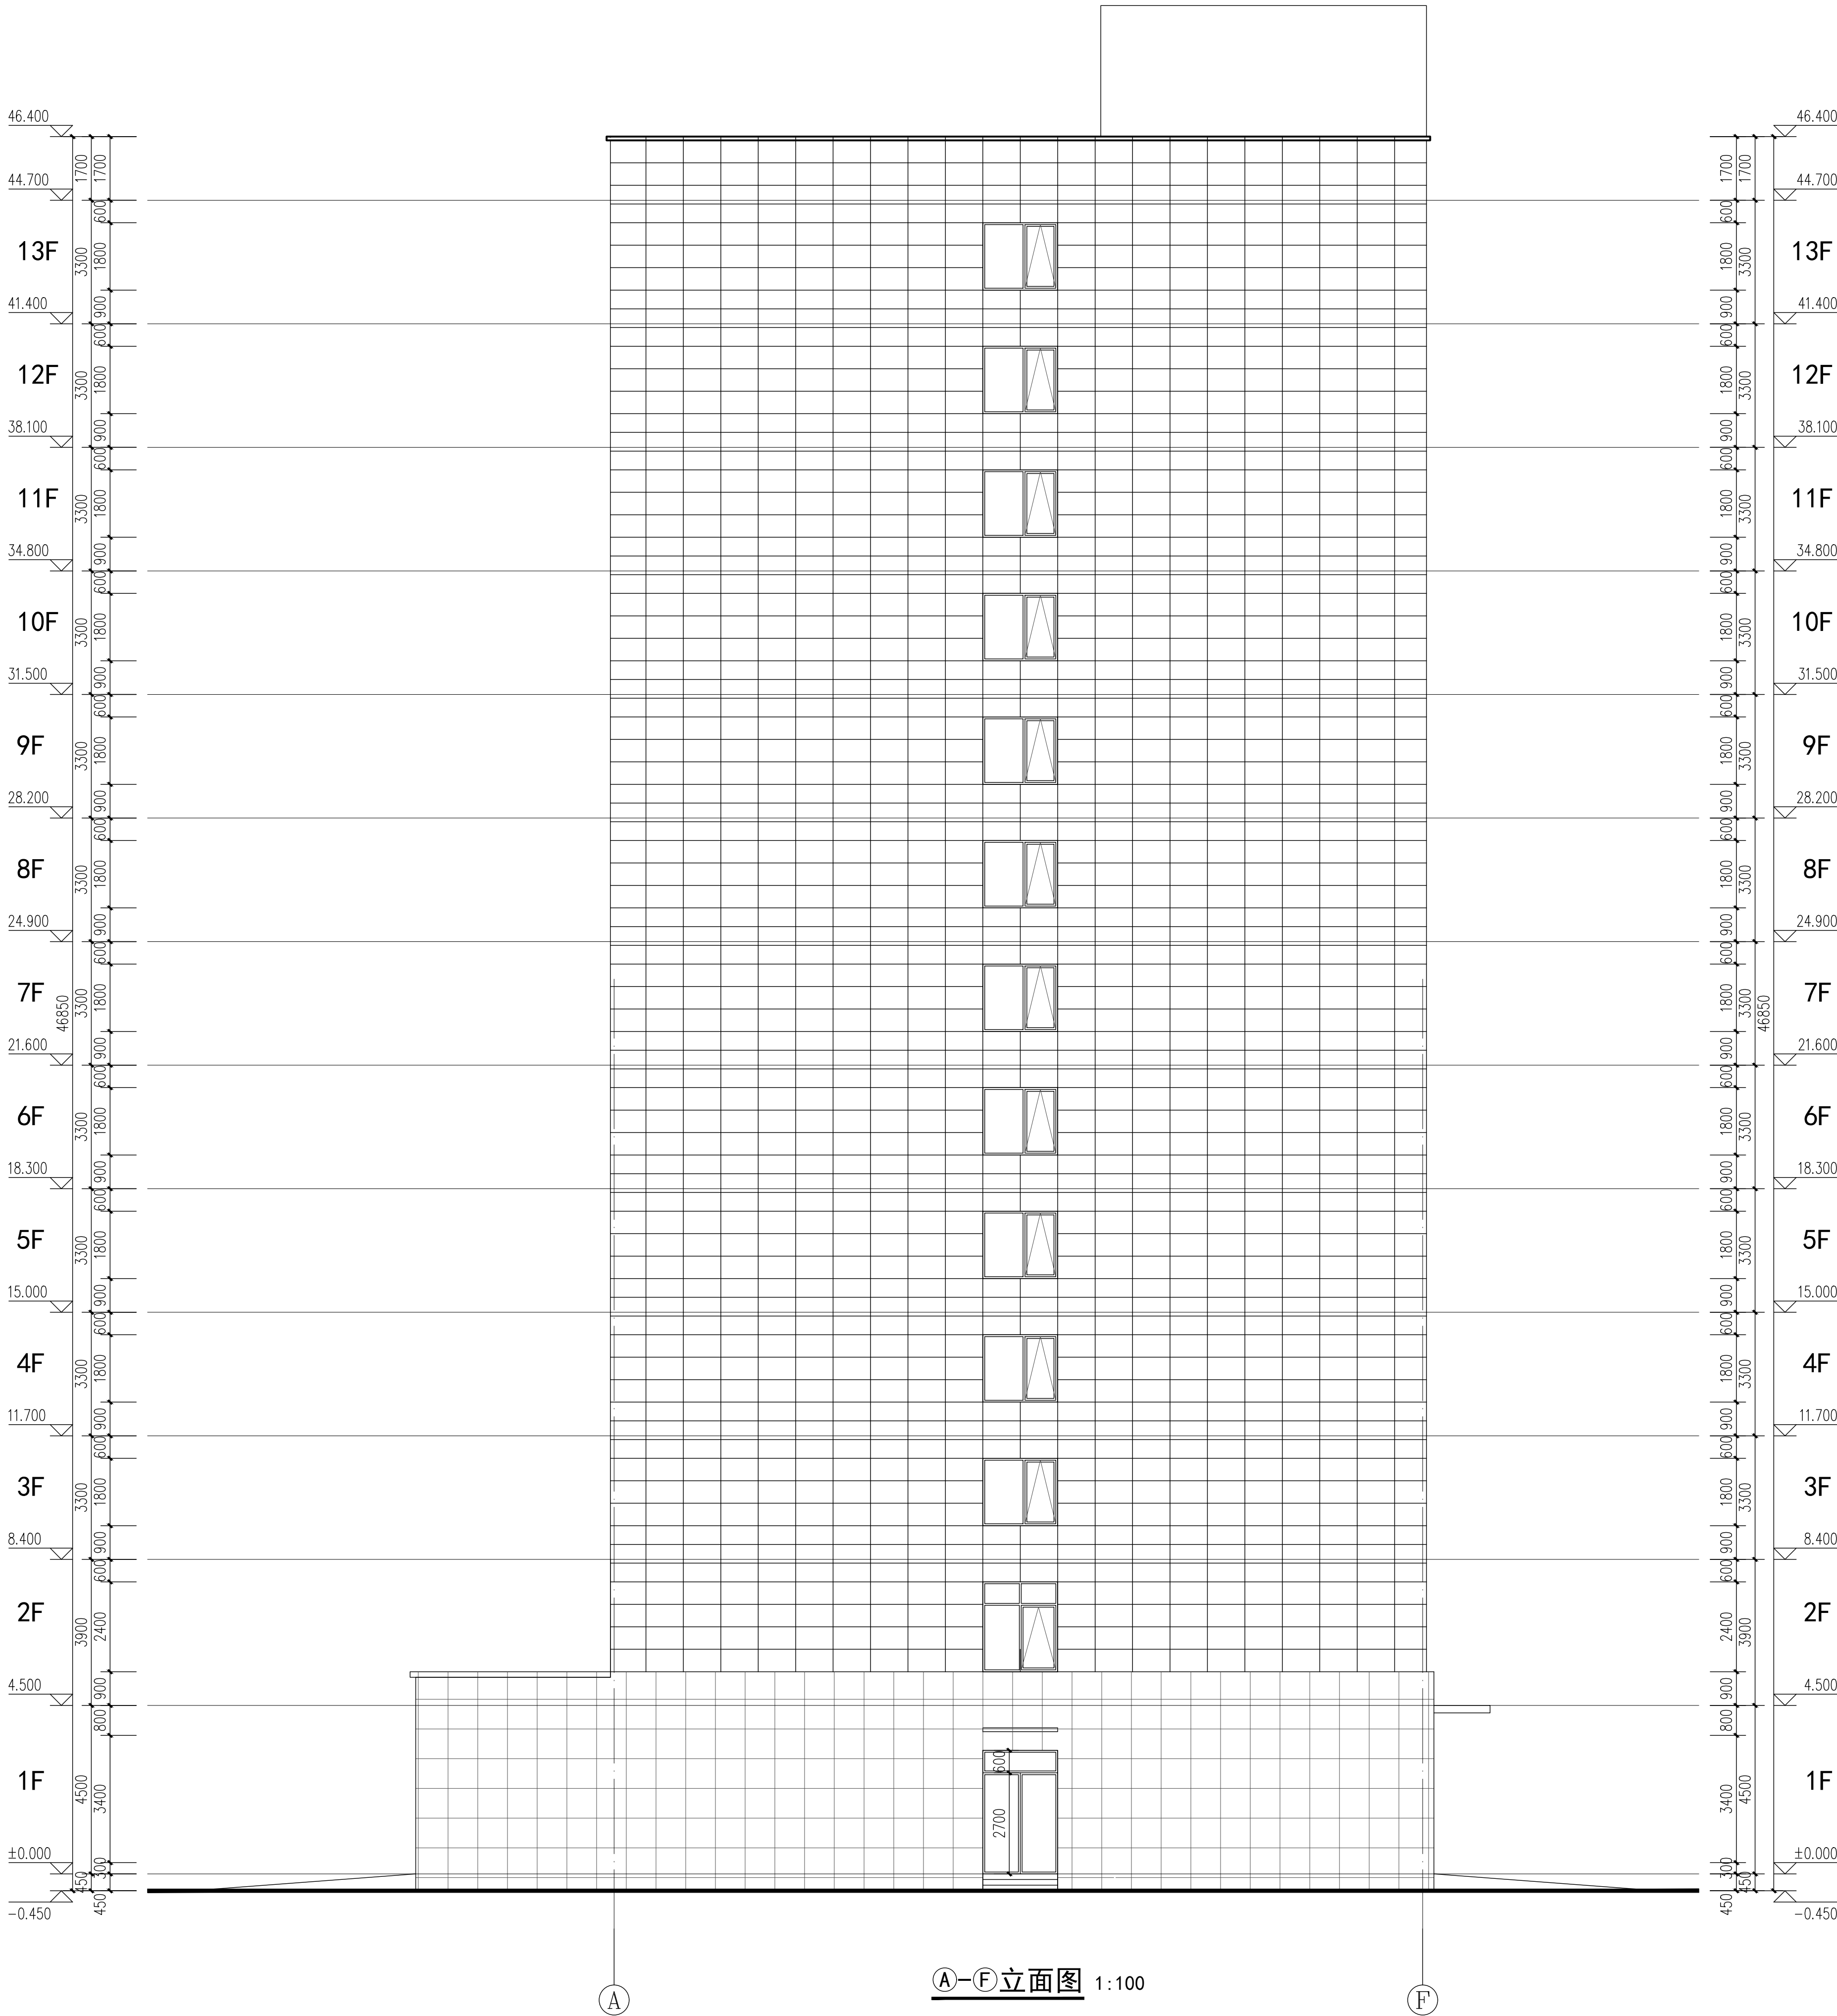

图例  
□ 铝合金门窗 (白纱窗)  
□ 玻璃幕墙

郑州大学综合设计研究院  
有限公司

建筑工程甲级 A141005380  
城乡规划甲级 21410117  
建筑行业 (人防工程) 乙级 A241005387  
网址 URL : Http://www.zdsjy.com  
地址 ADD : 河南省郑州市文化路97号  
No.97, Wenhua Road, Zhengzhou City, Henan Prov.

合作单位:  
COOPERATION UNIT

会签栏 SIGNATURE		
总 图 LAYOUT PLAN		
建 筑 ARCHITECTURE		
结 构 STRUCTURE		
给排水 WATER SUPPLY & DRAINAGE		
暖通 HEAT & VENTILATION		
电 气 ELECTRICITY		

印签栏  
SEAL

图册主要图纸未加盖出图专用章者无效

审 定 APPROVED BY		
审 核 REVIEWED BY	黄宁	宋丹
项目负责人 PROJECT DIRECTOR	黄宁	宋丹
专业负责人 DISCIPLINE DIRECTOR	宋丹	宋丹
校 对 CHECKED BY	何一帆	何一帆
设 计 DESIGNED BY	宋丹	宋丹
制 图 DRAWING BY	宋丹	宋丹

建设单位  
CLIENT

郑钻精密工业有限公司

项目名称  
ITEM

年产100万件超硬复合材料制品项目

子项名称  
SUB-ITEM

3号厂房

项目编号  
ITEM NO.

2023-70011

图 名  
DRAWING NAME

①-③立面图

专 业 SPECIALITY	建 筑	阶 段 STAGE	方 案
图 号 DRAWING NO.	07	总 数 TOTAL	9 张
版 次 VERSION	第 01 版	日 期 DATE	2024. 01