

办公楼

郑州大学综合设计研究院
有限公司

Zhengzhou University Multi-Functional Design and Research Academy Co., Ltd.

建筑工程甲级 A141005380
城乡规划甲级 Z1410117
建筑行业（人防工程）乙级 A241005387

网址 URL :
Http://www.zdsjy.com
地址 ADD :
河南省郑州市文化路97号
No.97 Wenhua Road, Zhengzhou City, Henan Prov.

合作单位:
COOPERATION UNIT

会签栏
COUNTESIGNATURE

总图 LAYOUT PLAN		
建筑 ARCHITECTURE		
结构 STRUCTURE		
给排水 WATER SUPPLY/DRAINAGE		
暖通 HEATING/VENTILATION		
电气 ELECTRICITY		

印签栏
SEAL

图册主要图纸未加盖出图专用章者无效

审定 APPROVED BY		
审核 REVIEWED BY	黄宁	靳行
项目负责人 PROJECT DIRECTOR	黄宁	靳行
专业负责人 DISCIPLINE DIRECTOR	宋丹	宋丹
校对 CHECKED BY	何一帆	何一帆
设计 DESIGNED BY	宋丹	宋丹
制图 DRAWING BY	宋丹	宋丹

建设单位
CLIENT

郑钻精密工业有限公司

项目名称
ITEM

年产100万件超硬复合材料制品项目

子项名称
SUB-ITEM

办公楼


项目编号
ITEM NO.

2023-70011

图名
DRAWING NAME

屋顶平面图

专业 SPECIALTY	建筑	阶段 STAGE	方案
图号 DRAWING NO.	07	总数 TOTAL	11张
版次 VERSION	第01版	日期 DATE	2024.01

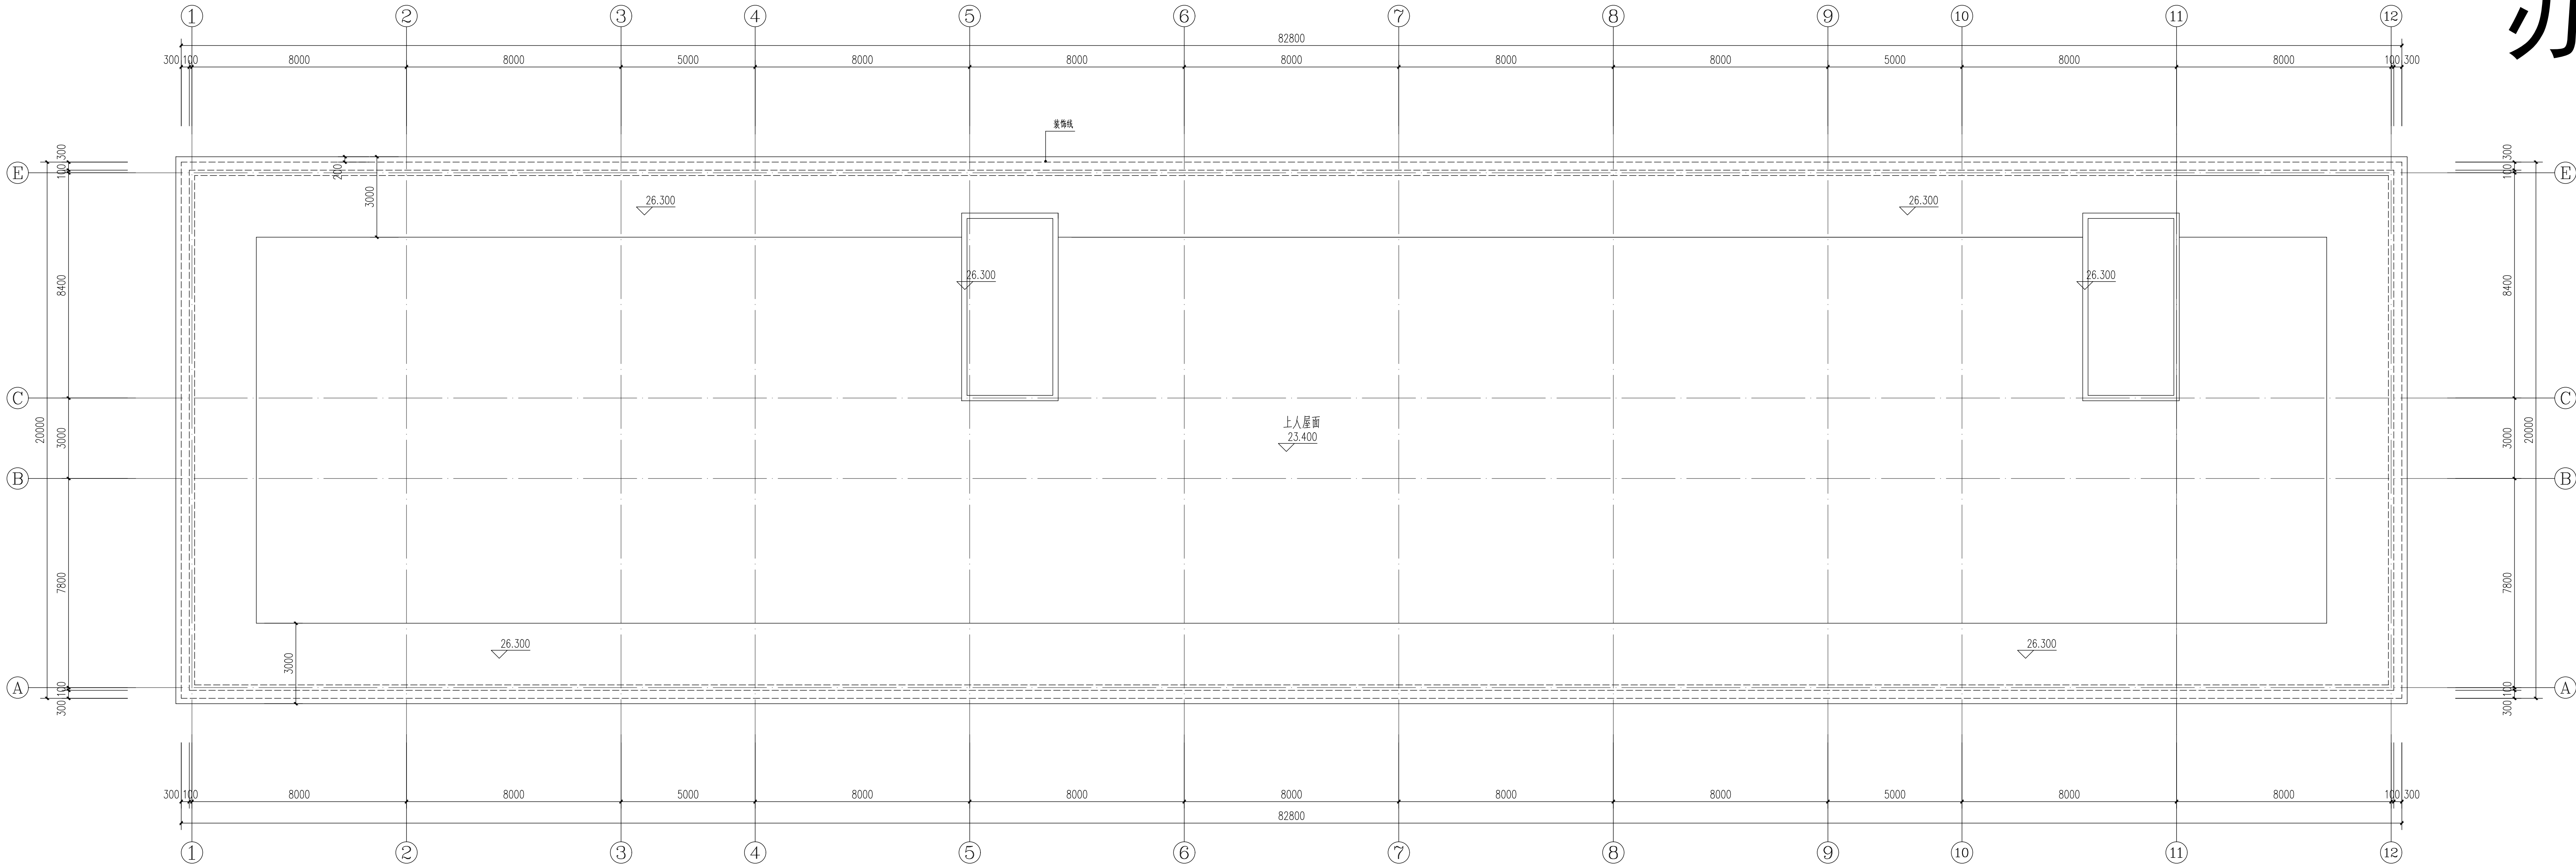

屋顶平面图 1:100