

办公楼

郑州大学综合设计研究院
有限公司

ZhengZhou University Multi-Functional Design and Research Academy Co., Ltd.

建筑工程甲级 A141005380
A-Class Architectural Project Certificate No. A141005380

城乡规划甲级 Z1410117
A-Class Urban & Rural Planning Certificate No. Z1410117

建筑行业（人防工程）乙级 A241005387
B-Class Construction Industry (Civil Air Defence Engineering) No. A241005387

网址 URL :
Http://www.zdsjy.com

地址 ADD :
河南省郑州市文化路97号
No. 97 Wenhua Road, Zhengzhou City, Henan Prov.

合作单位:
COOPERATION UNIT

会签栏
SIGNATURE

总图
LAYOUT PLAN

建筑
ARCHITECTURE

结构
STRUCTURE

给排水
WATER SUPPLY & DRAINAGE

暖通
HEATING & VENTILATION

电气
ELECTRICITY

印签栏
SEAL

图册主要图纸未加盖出图专用章者无效

审定
APPROVED BY

审核
REVIEWED BY

项目负责人
PROJECT DIRECTOR

专业负责人
DISCIPLINE DIRECTOR

校对
CHECKER BY

设计
DESIGNED BY

制图
DRAWING BY

建设单位
CLIENT

项目名称
ITEM

子项名称
Sub-ITEM

项目编号
ITEM NO.

图名
DRAWING NAME

专业
SPECIALTY

阶段
STAGE

方案

图号
DRAWING NO.

08

总数
TOTAL


11张

版次
VERSION

第01版

日期
DATE

2024.01

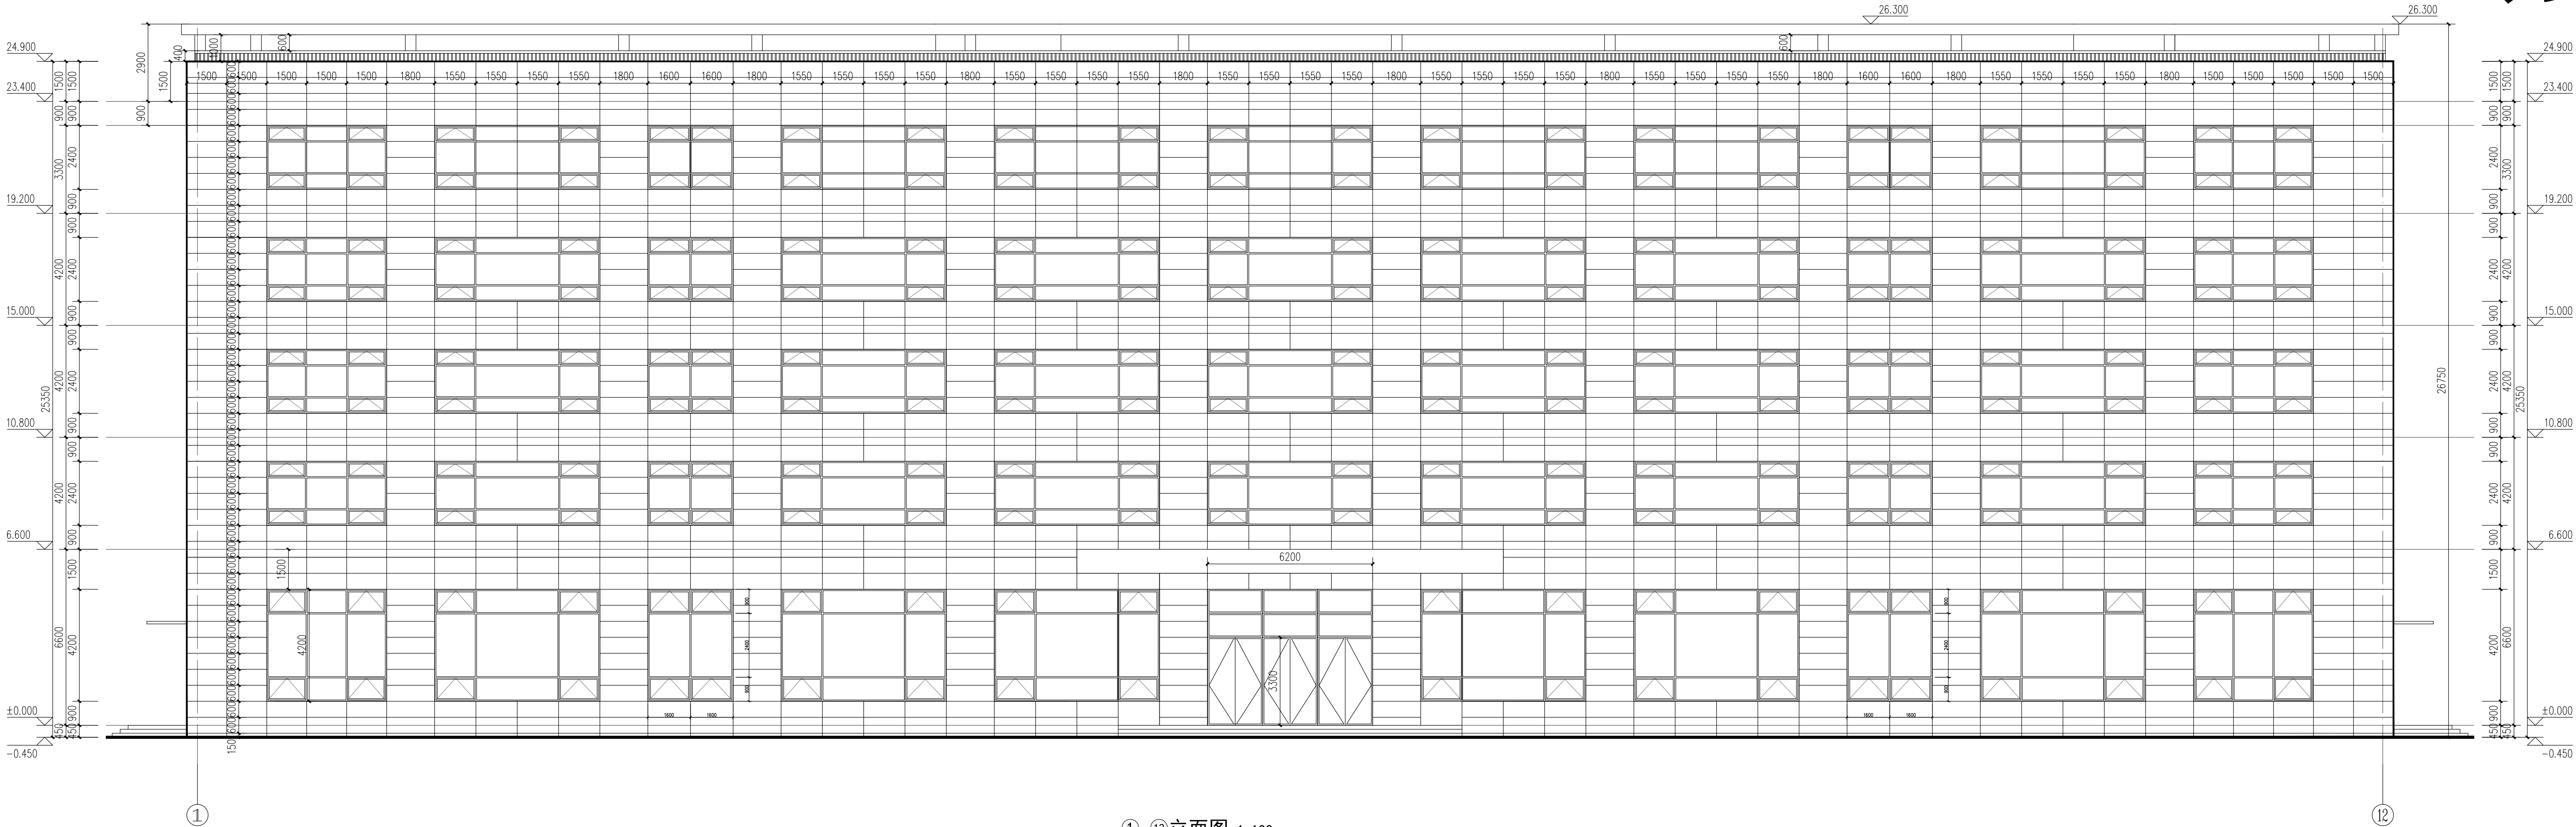

①-⑫立面图 1:100

图例:
台沙木黄花岗岩
浅灰色铝板