

办公楼

郑州大学综合设计研究院
有限公司

建筑工程甲级 A141005380
城乡规划甲级 Z1410117
建筑行业（人防工程）乙级 A241005387

网址 URL :
Http://www.zdsjy.com
地址 ADD :
河南省郑州市文化路97号

合作单位:
COOPERATION UNIT

会签栏
SIGNATURE

总图
LAYOUT PLAN
建筑
ARCHITECTURE
结构
STRUCTURE
给排水
WATERSUPPLYDRAINAGE
暖通
HEATINGVENTILATION
电气
ELECTRICITY

印签栏
SEAL

图册主要图纸未加盖出图专用章者无效

审 定
APPROVED BY

审 核
REVIEWED BY

项目负责人
PROJECT DIRECTOR

专业负责人
DISCIPLINE DIRECTOR

校 对
CHECKED BY

设 计
DESIGNED BY

制 图
DRAWING BY

建设单位
CLIENT

项目名称
ITEM

子项名称
SUB-ITEM

项目编号
ITEM NO.

图 名
DRAWING NAME

专 业
SPECIALTY

建 筑
BUILDING

阶 段
STAGE

方 案
SCHEME

图 号
DRAWING NO.

版 次
VERSION


01
第 01 版

总 数
TOTAL

11 张

日 期
DATE

2024.01

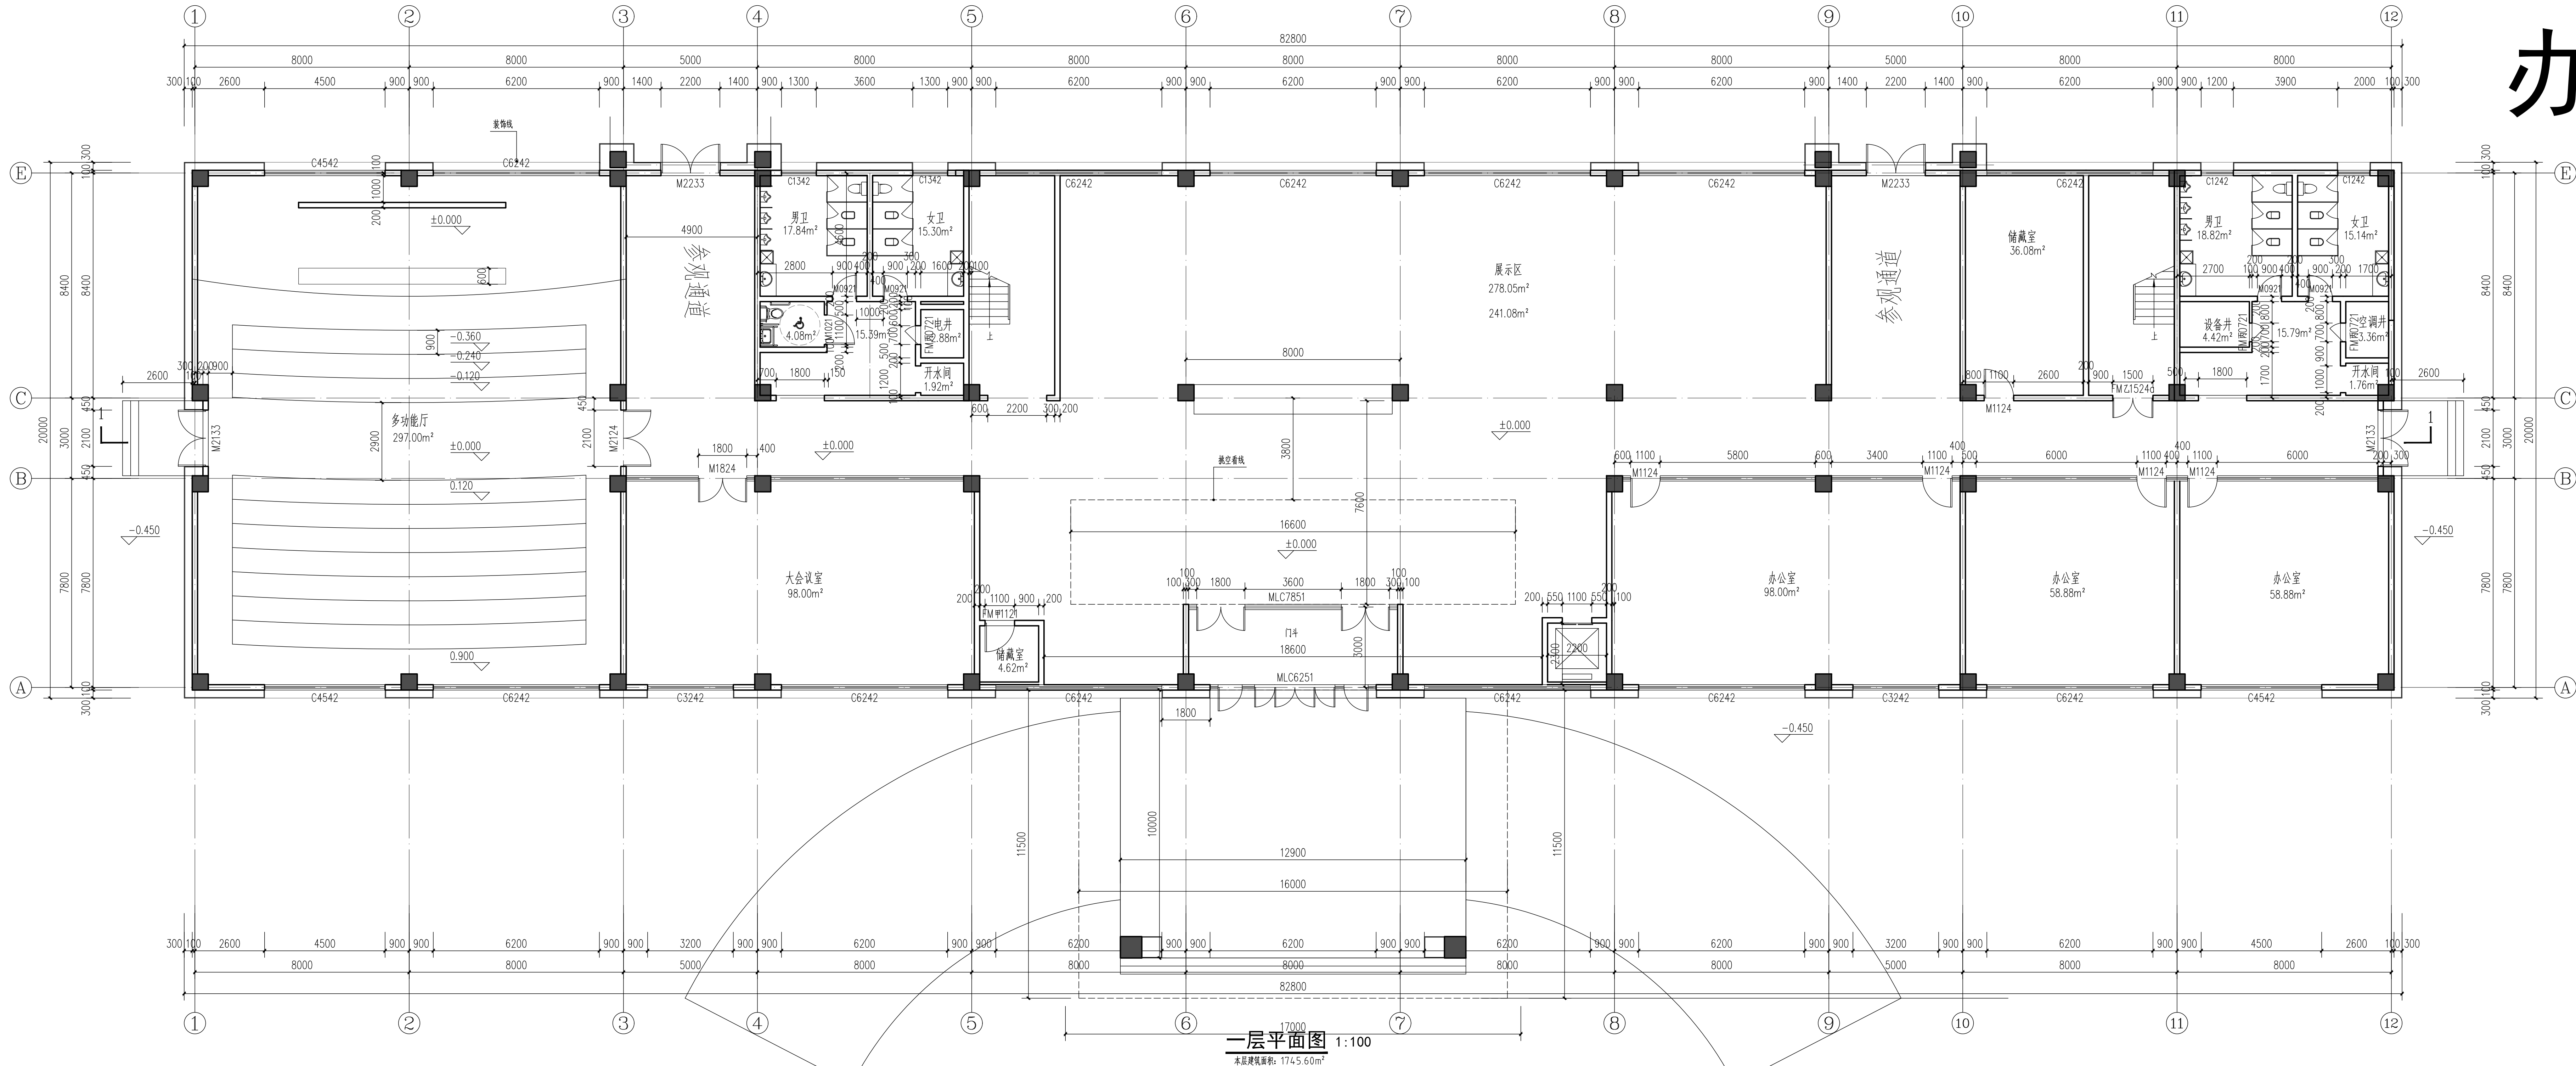

一层平面图 1:100
本层建筑面积: 1745.60m²