


3号厂房

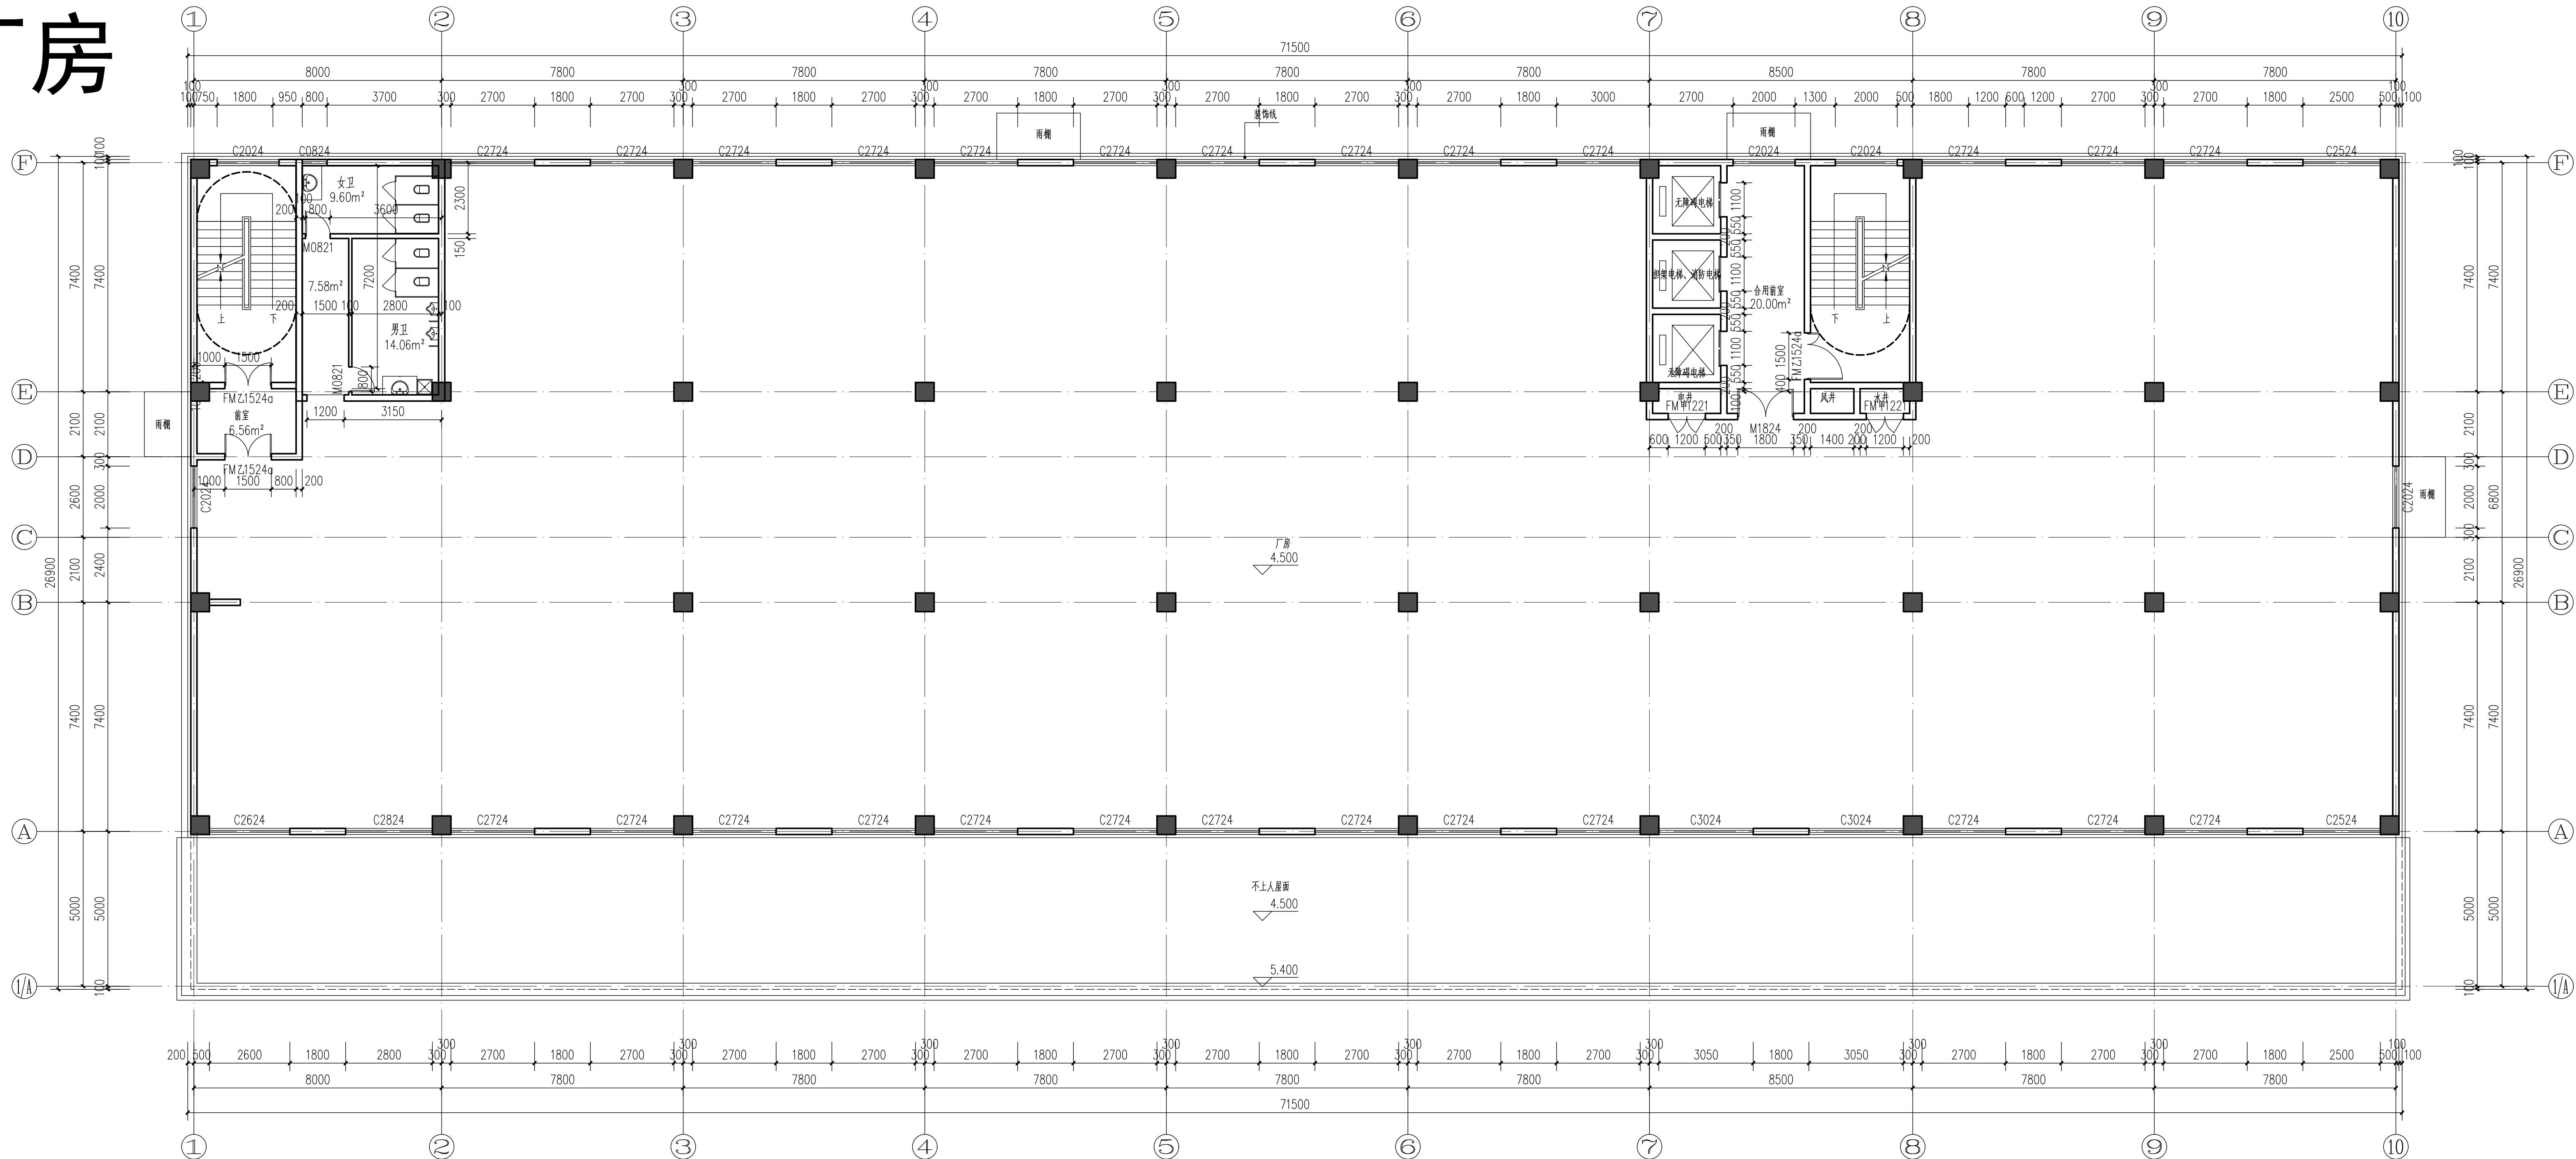

二层平面图 1:100

本层建筑面积: 1573m²

郑州大学综合设计研究院
有限公司

建筑工程甲级 A141005380
城乡规划甲级 21410117
建筑行业(人防工程)乙级 A241005387

网址 URL: <http://www.zdsjy.com>
地址 ADD: 河南省郑州市文化路97号
No. 97 Wenhua Road Zhengzhou City Henan Prov.

合作单位:
COOPERATION UNIT

| 会签栏 CONTRACT SIGNATURE | | |
|--------------------------------|--|--|
| 总图 LAYOUT PLAN | | |
| 建筑 ARCHITECTURE | | |
| 结构 STRUCTURE | | |
| 给排水 WATER SUPPLY & DRAINAGE | | |
| 暖通 HEATING & VENTILATION | | |
| 电气 ELECTRICITY | | |

印章栏
SEAL

图册主要图纸未加盖出图专用章者无效

| | | |
|------------------------------|-----|-----|
| 审定 APPROVED BY | 黄宁 | 新 |
| 审核 REVIEWED BY | 黄宁 | 新 |
| 项目负责人 PROJECT DIRECTOR | 宋丹 | 宋丹 |
| 专业负责人 DISCIPLINE DIRECTOR | 何一帆 | 何一帆 |
| 校对 CHECKED BY | 宋丹 | 宋丹 |
| 设计 DESIGNED BY | 宋丹 | 宋丹 |
| 制图 DRAWING BY | 宋丹 | 宋丹 |

建设单位
CLIENT

项目名称
ITEM

子项名称
SUB-ITEM

项目编号
ITEM NO.

图名
DRAWING NAME

专业
SPECIALTY

图号
DRAWING NO.

版次
VERSION

阶段
STAGE

总数
TOTAL

日期
DATE

方案
方案