


3号厂房

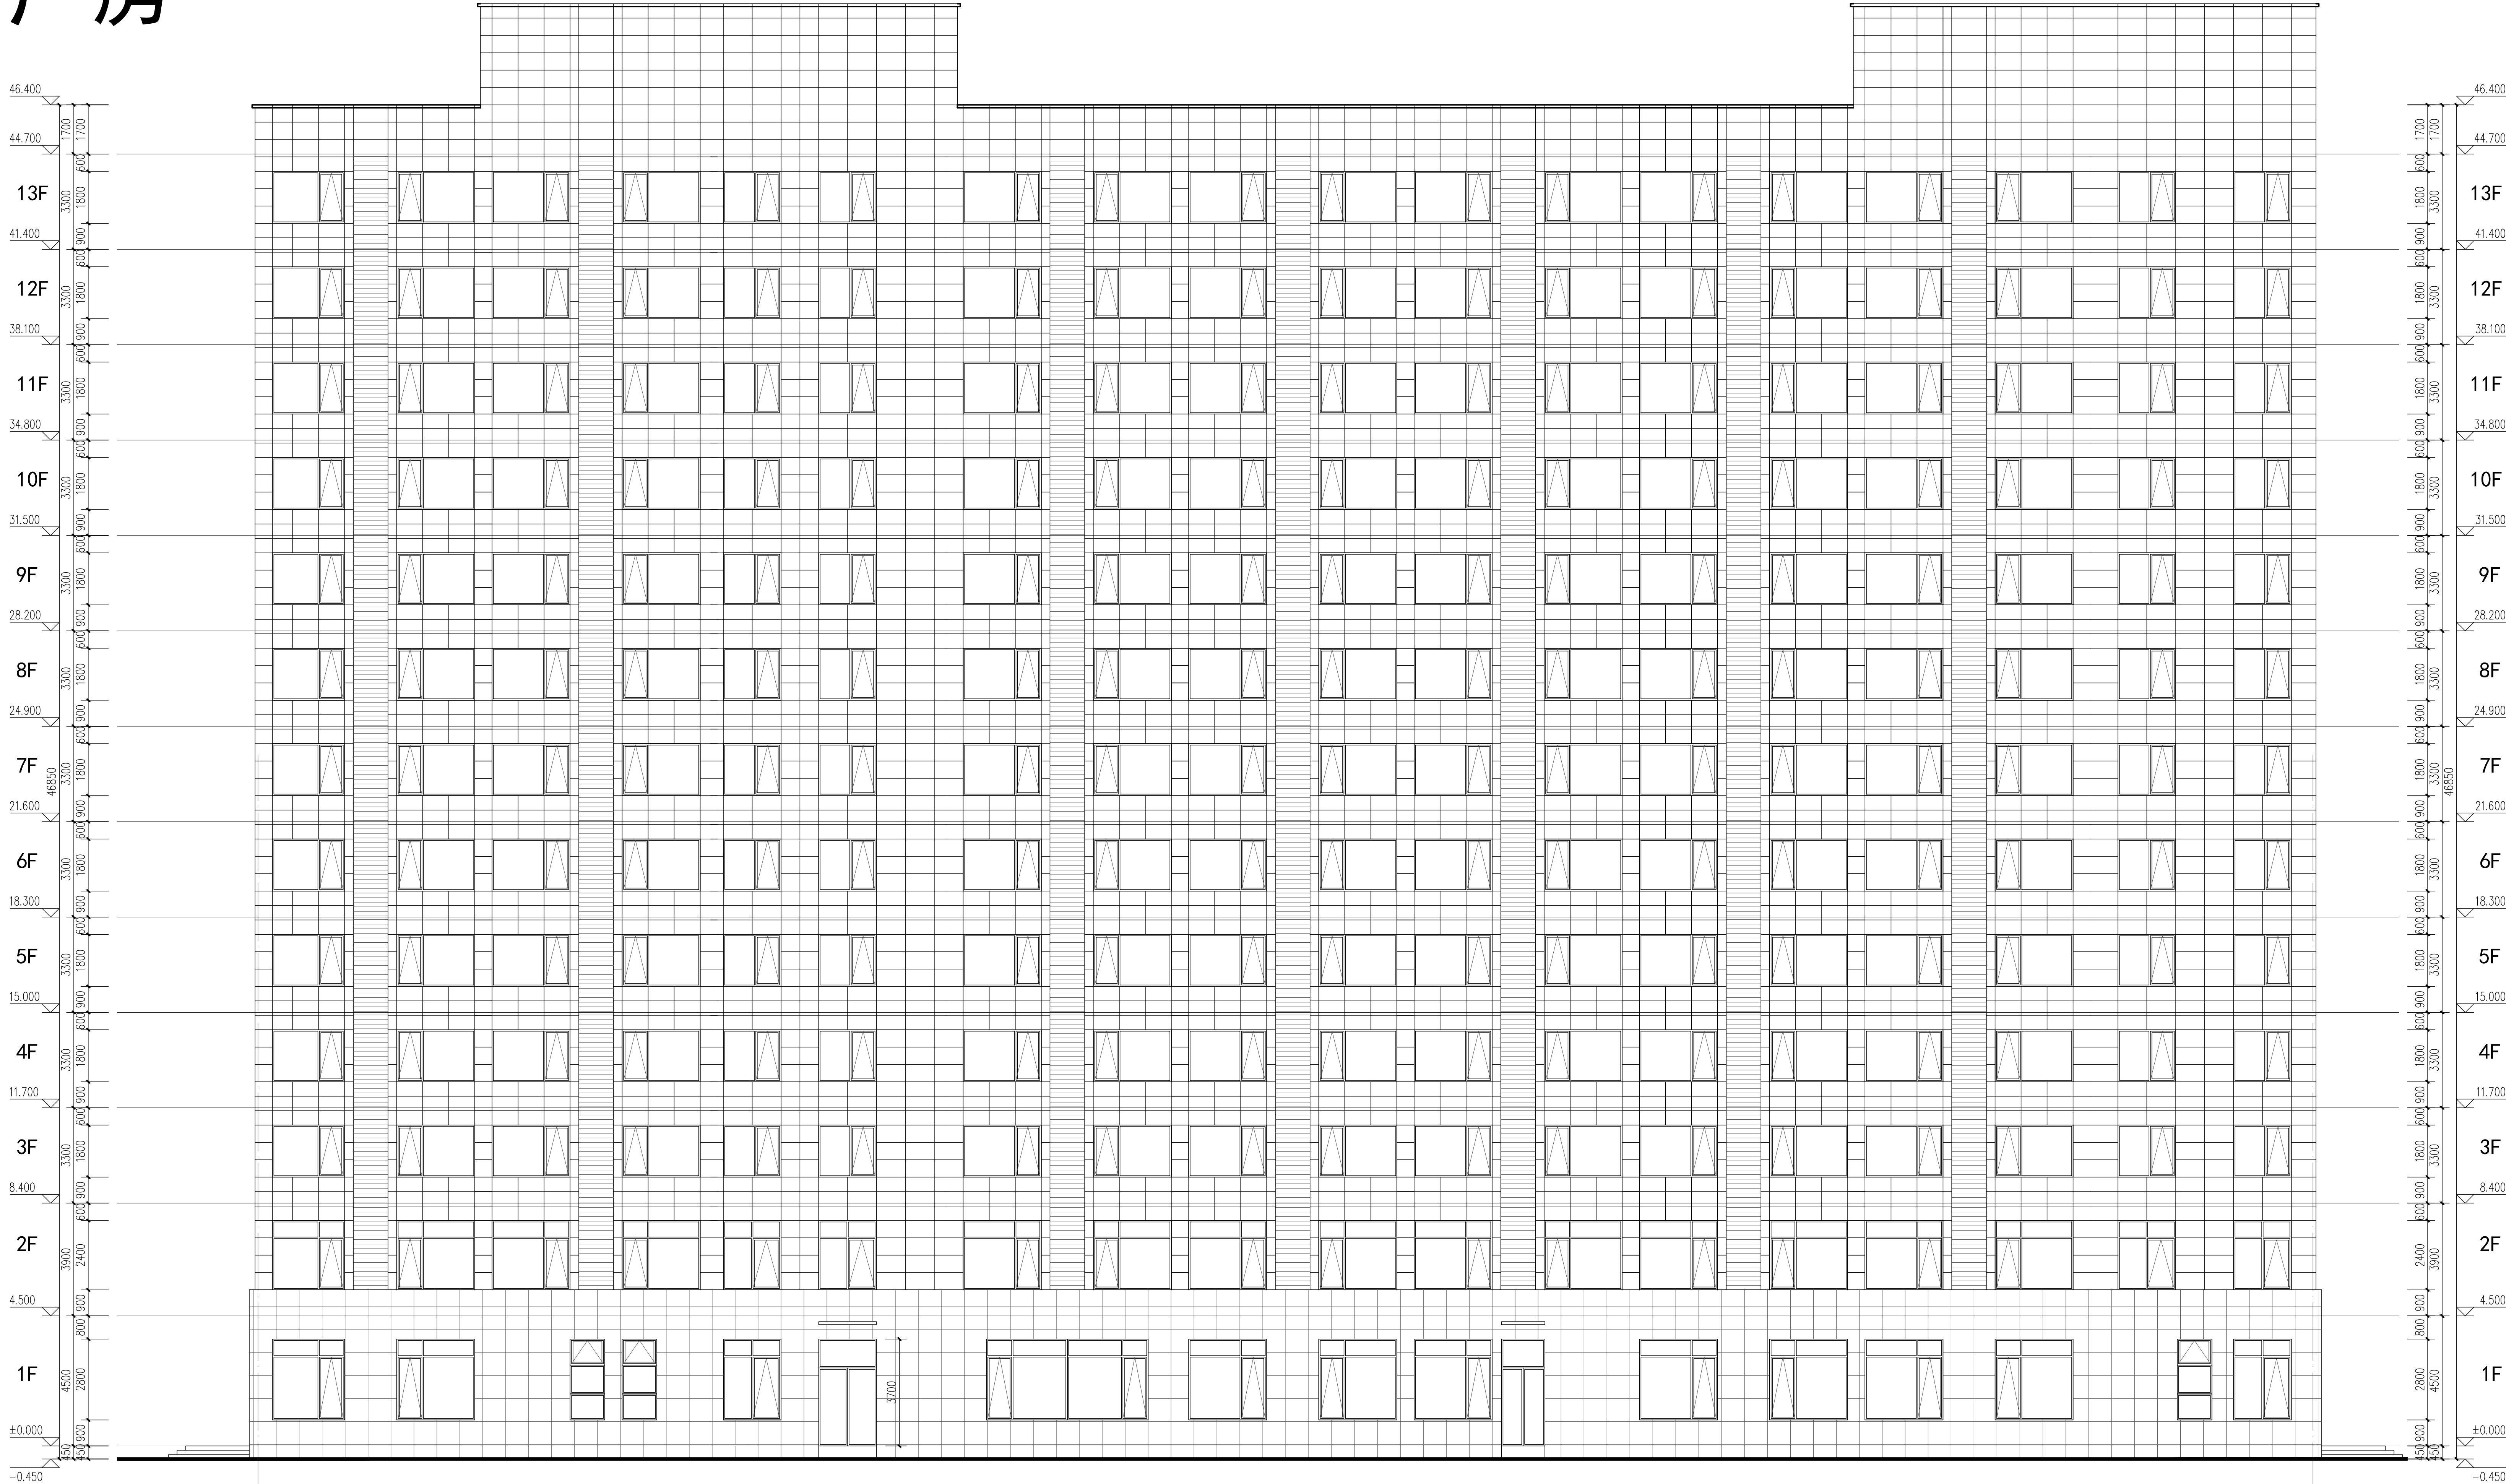

图例
会签栏
会签栏

⑩-①立面图 1:100

郑州大学综合设计研究院
有限公司

建筑工程甲级 A141005380
城乡规划甲级 21410117
建筑行业（人防工程）乙级 A241005387
地址：ADD：河南省郑州市文化路97号
网址：URL：Http://www.zdsjy.com

合作单位：
COOPERATION UNIT

会签栏 SIGNATURE		
总 图 LAYOUT PLAN		
建 筑 ARCHITECTURE		
结 构 STRUCTURE		
给排水 WATERSUPPLY/DRAINAGE		
暖 通 HEAT/VENTILATION		
电 气 ELECTRICITY		

印章栏
SEAL

图册主要图纸未加盖出图专用章者无效

审 定 APPROVED BY	黄宁	新
审 核 REVIEWED BY	黄宁	新
项目负责人 PROJECT DIRECTOR	宋丹	宋丹
专业负责人 DISCIPLINE DIRECTOR	何一帆	何一帆
校 对 CHECKED BY	宋丹	宋丹
制 图 DRAWING BY	宋丹	宋丹

建设单位
CLIENT

项目名称
PROJECT NAME

子项名称
SUB-ITEM

项目编号
ITEM NO.

图 名
DRAWING NAME

专业
SPECIALITY

图 号
DRAWING NO.

版 次
VERSION

第 01 版

日期
DATE

2024. 01