


3号厂房

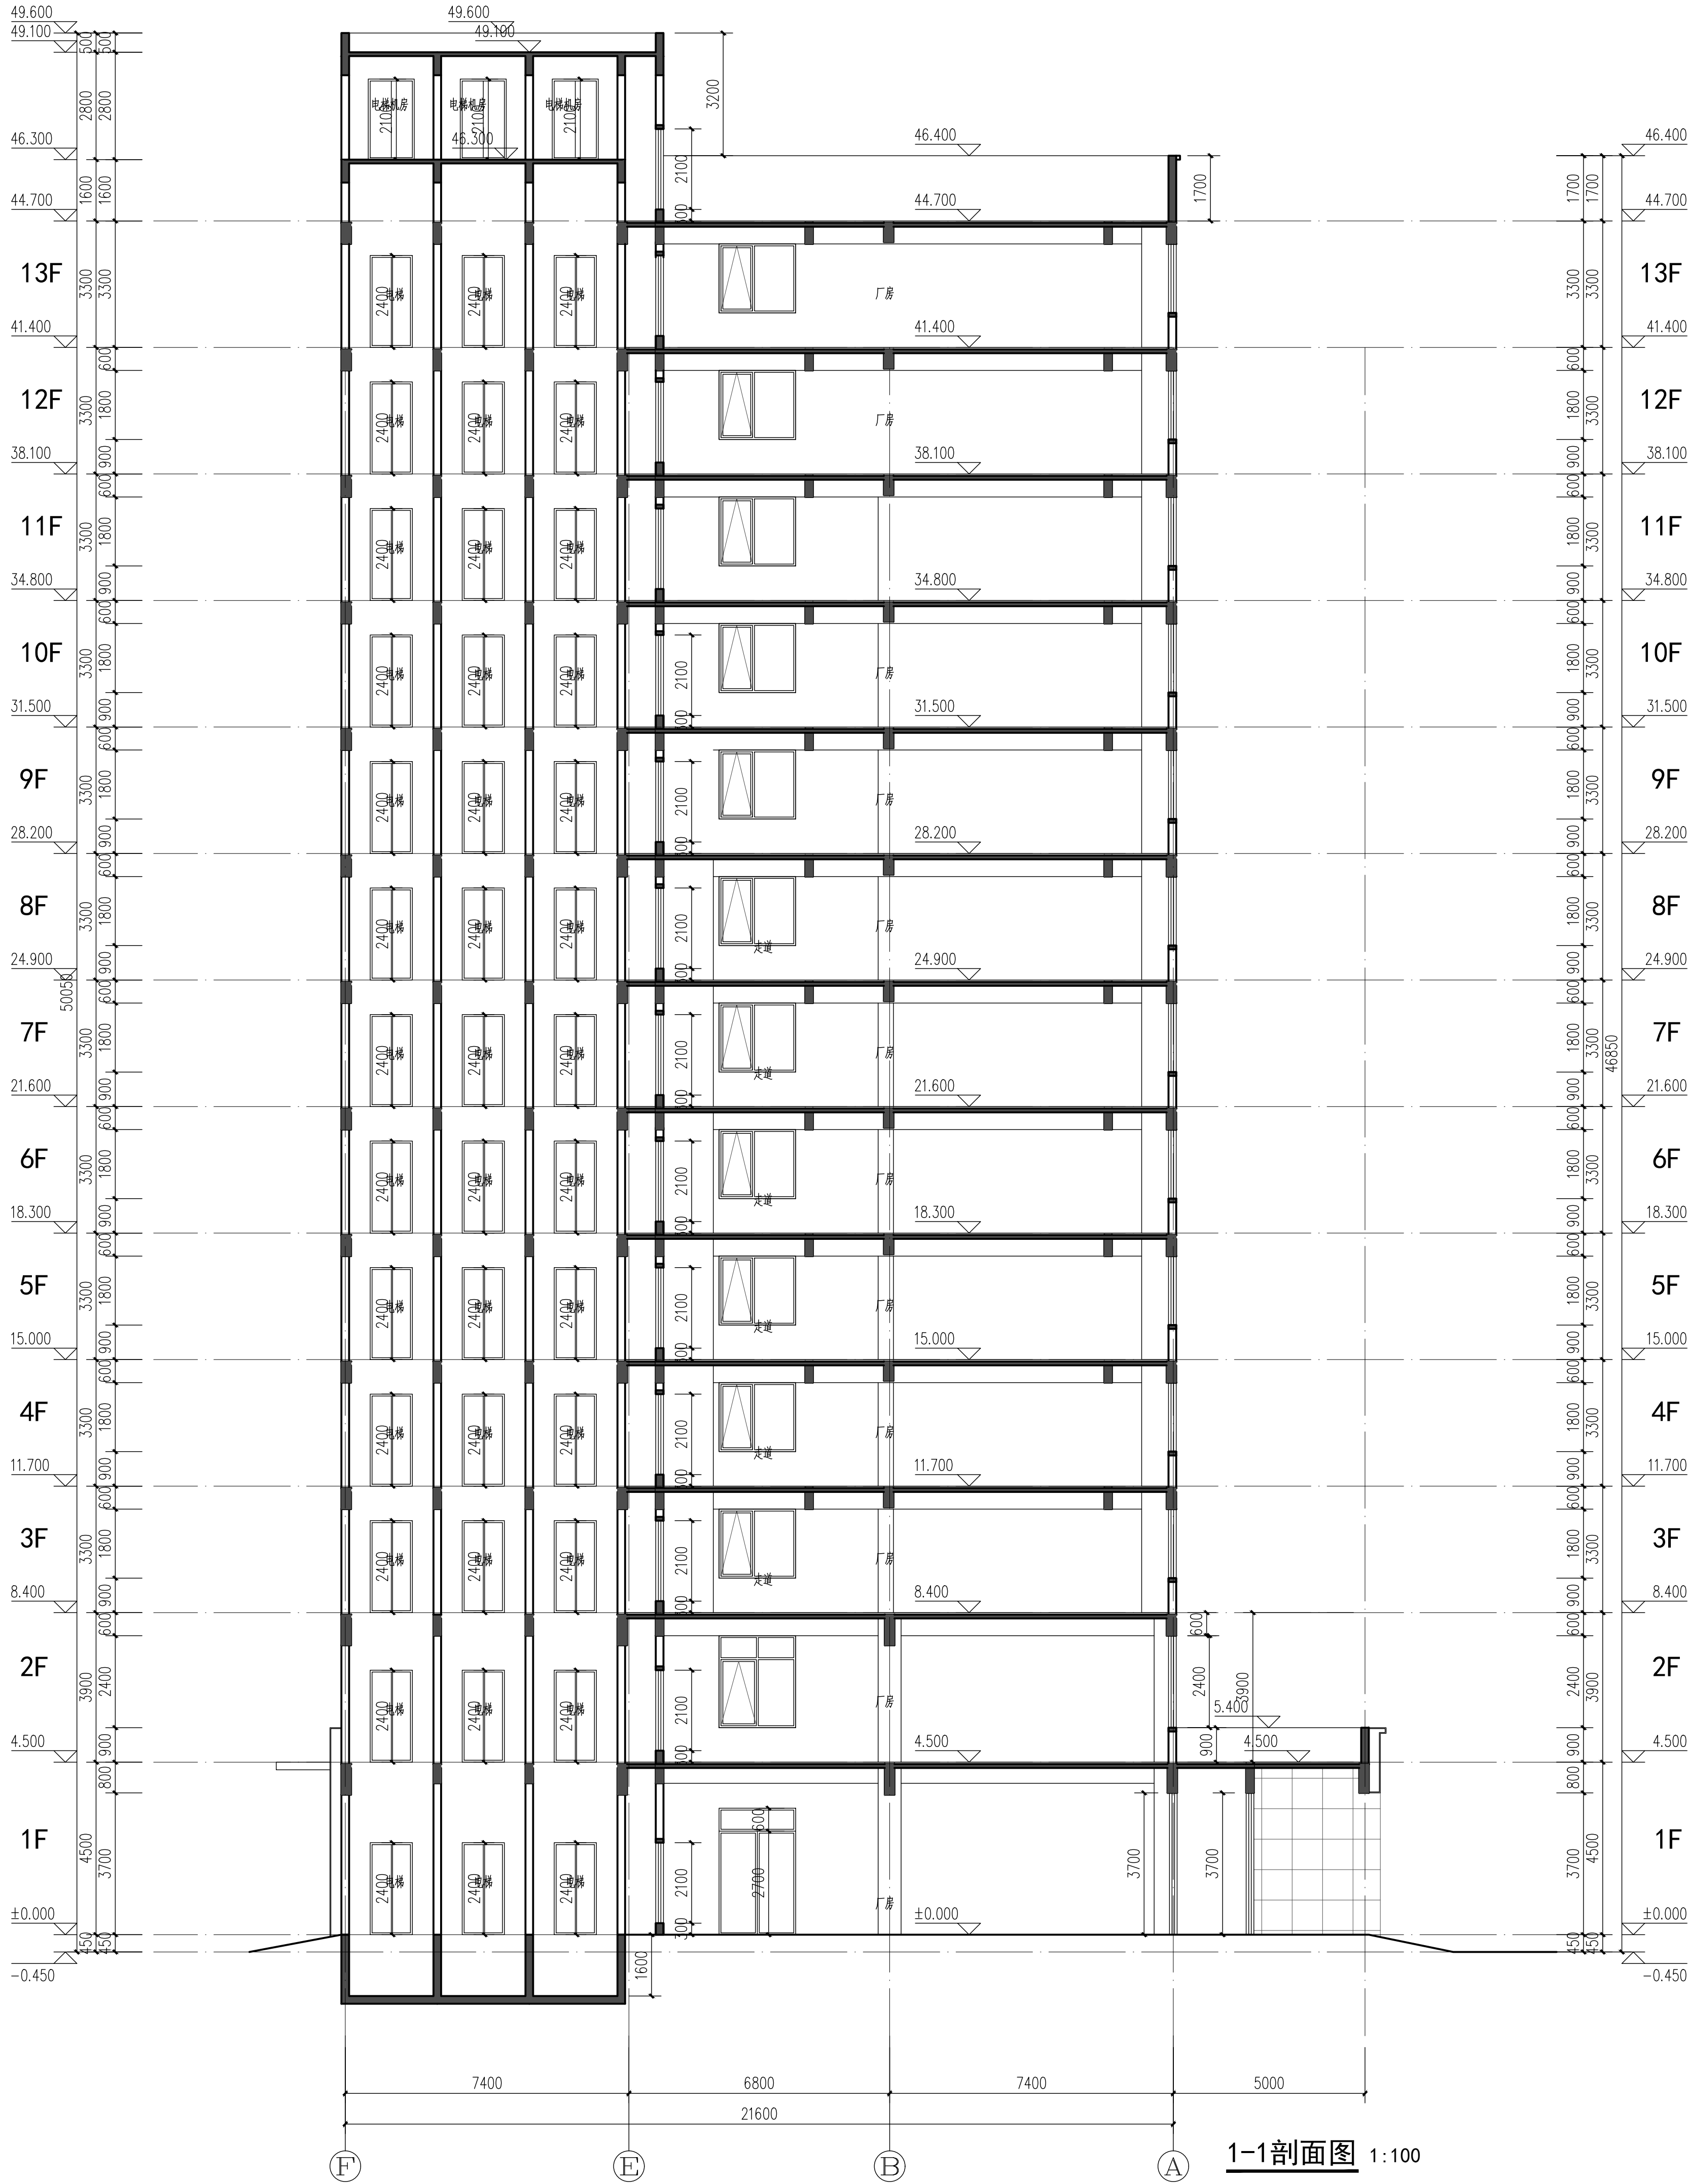

1-1剖面图 1:100

郑州大学综合设计研究院
有限公司

建筑工程甲级 A141005380
城乡规划甲级 21410117
建筑行业（人防工程）乙级 A241005387
地址：ADD：河南省郑州市文化路97号
网址：URL：Http://www.zdsjy.com

合作单位：COOPERATION UNIT

会签栏 SIGNATURE		
总 图 LAYOUT PLAN		
建 筑 ARCHITECTURE		
结 构 STRUCTURE		
给排水 WATER SUPPLY/RAINWATER		
暖 通 HEAT/VENTILATION		
电 气 ELECTRICITY		

印签栏
SEAL

图册主要图纸未加盖出图专用章者无效

审 定 APPROVED BY	审 核 REVIEWED BY	项目负人 PROJECT DIRECTOR	专业负责人 DISCIPLINE DIRECTOR	校 对 CHECKED BY	设 计 DESIGNED BY	制 图 DRAWING BY
黄宁	黄宁	宋丹	宋丹	何一帆	宋丹	宋丹

建设单位 CLIENT	项目名称 ITEM	子项名称 SUB-ITEM	项目编号 ITEM NO.	图 名 DRAWING NAME	专 业 SPECIALITY	建 筑 BUILDING	阶 段 STAGE	方 案 PLAN
郑钻精密工业有限公司	年产100万件超硬复合材料制品项目	3号厂房	2023-70011	1-1剖面图	09	09	总 数 TOTAL	9 张
版 次 VERSION	第 01 版	日 期 DATE	2024. 01					