

办公楼

郑州大学综合设计研究院
有限公司

Zhengzhou University Multi-Functional Design and Research Academy Co., Ltd.

建筑工程甲级 A141005380
A-Class Architectural Project Certificate No. A141005380
城乡规划甲级 Z1410117
A-Class Urban & Rural Planning Certificate No. Z1410117
建筑行业（人防工程）乙级 A241005387
B-Class Construction Industry (Civil Air Defense Engineering) Certificate No. A241005387

网址 URL :
Http://www.zdsjy.com
地址 ADD :
河南省郑州市文化路97号
No. 97 Wenhua Road, Zhengzhou City, Henan Prov.

合作单位:
COOPERATION UNIT

会签栏
COUNTERSIGNATURE

总图 LAYOUT PLAN		
建筑 ARCHITECTURE		
结构 STRUCTURE		
给排水 WATER SUPPLY & DRAINAGE		
暖通 HEATING & VENTILATION		
电气 ELECTRICITY		

印签栏
SEAL

图册主要图纸未加盖出图专用章者无效

审定 APPROVED BY		
审核 REVIEWED BY	黄宁	新
项目负责人 PROJECT DIRECTOR	黄宁	新
专业负责人 DISCIPLINE DIRECTOR	宋丹	宋丹
校对 CHECKER BY	何一帆	何一帆
设计 DESIGNED BY	宋丹	宋丹
制图 DRAWING BY	宋丹	宋丹

建设单位
CLIENT

郑钻精密工业有限公司

项目名称
ITEM

年产100万件超硬复合材料制品项目

子项名称
Sub-ITEM

办公楼


项目编号
ITEM NO.

2023-70011

图名
DRAWING NAME

⑫-①立面图

专业 SPECIALTY	建筑	阶段 STAGE	方案
图号 DRAWING NO.	09	总数 TOTAL	11 张
版次 VERSION	第 01 版	日期 DATE	2024. 01

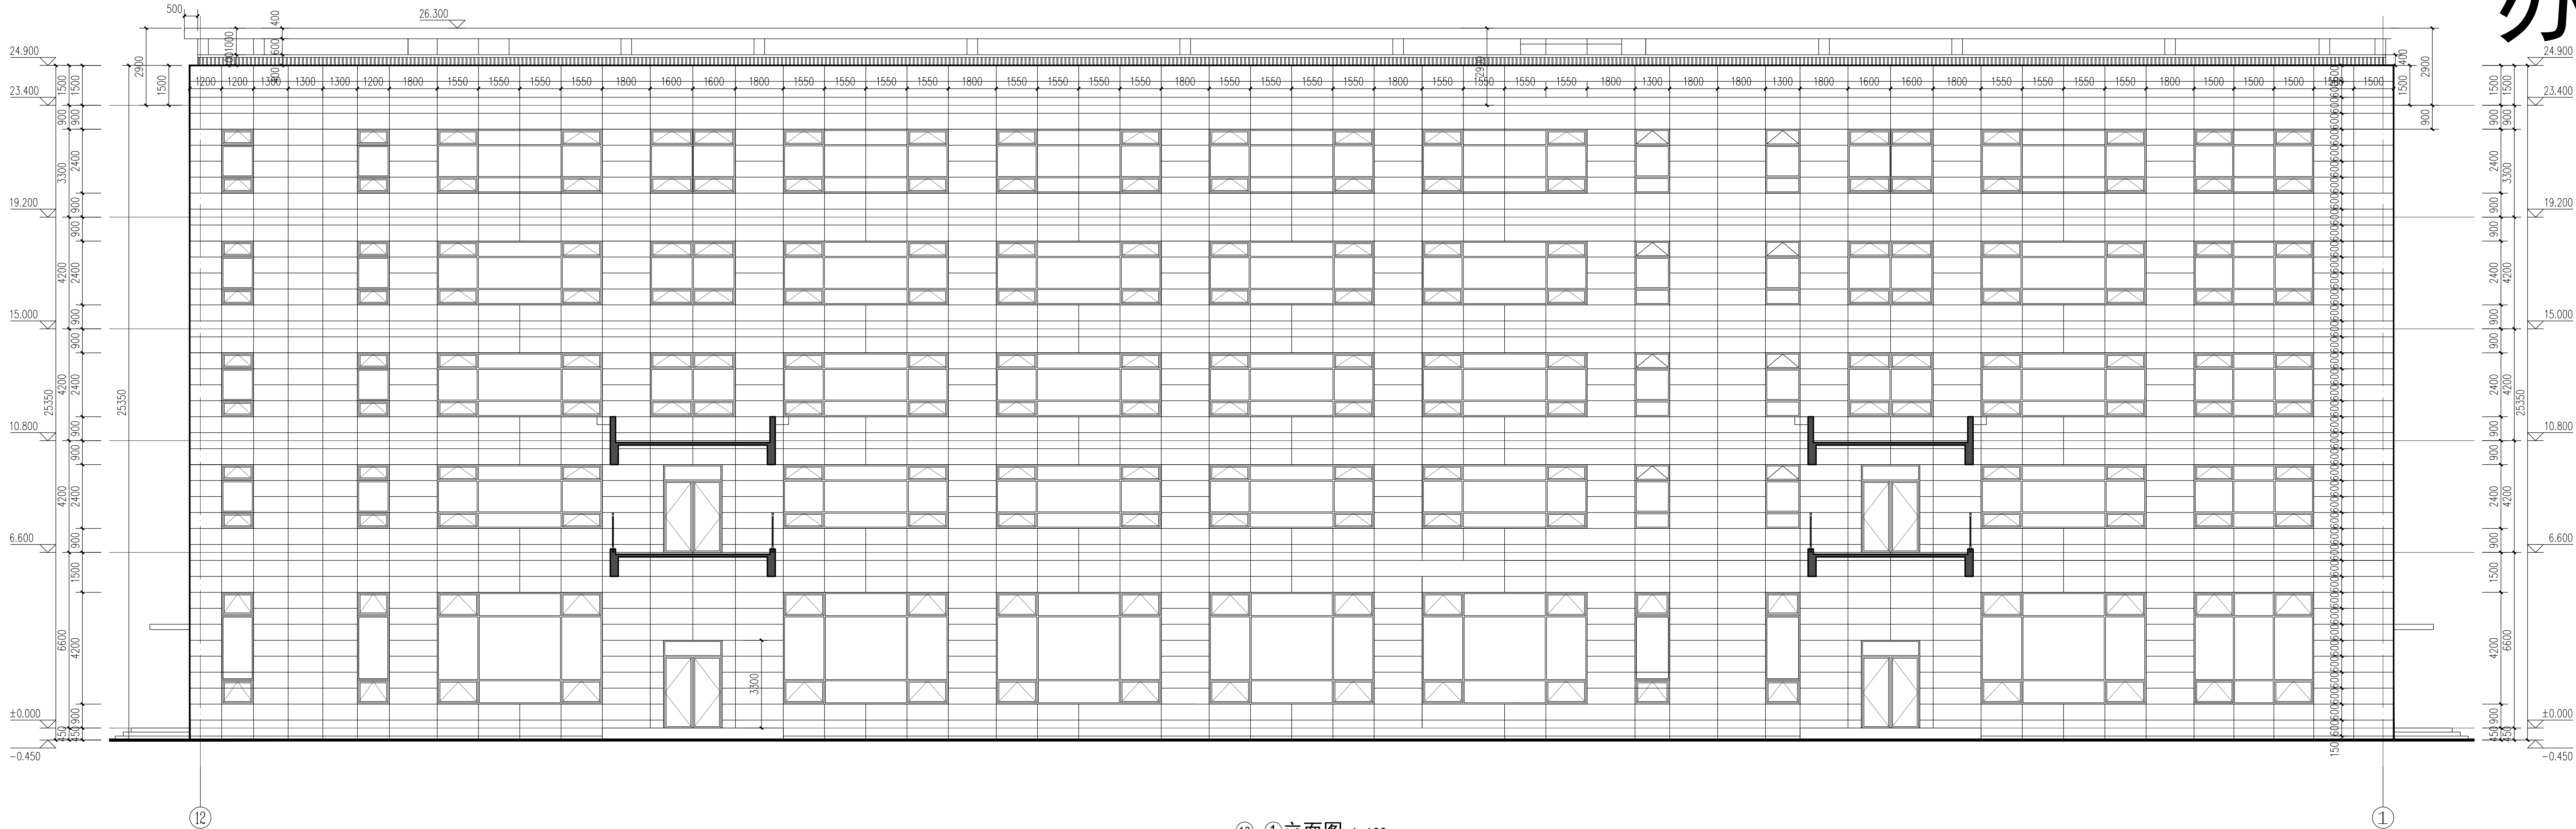

⑫-①立面图 1:100

图例:
白砂米黄色涂料
浅灰色涂料