


2号厂房 平面图

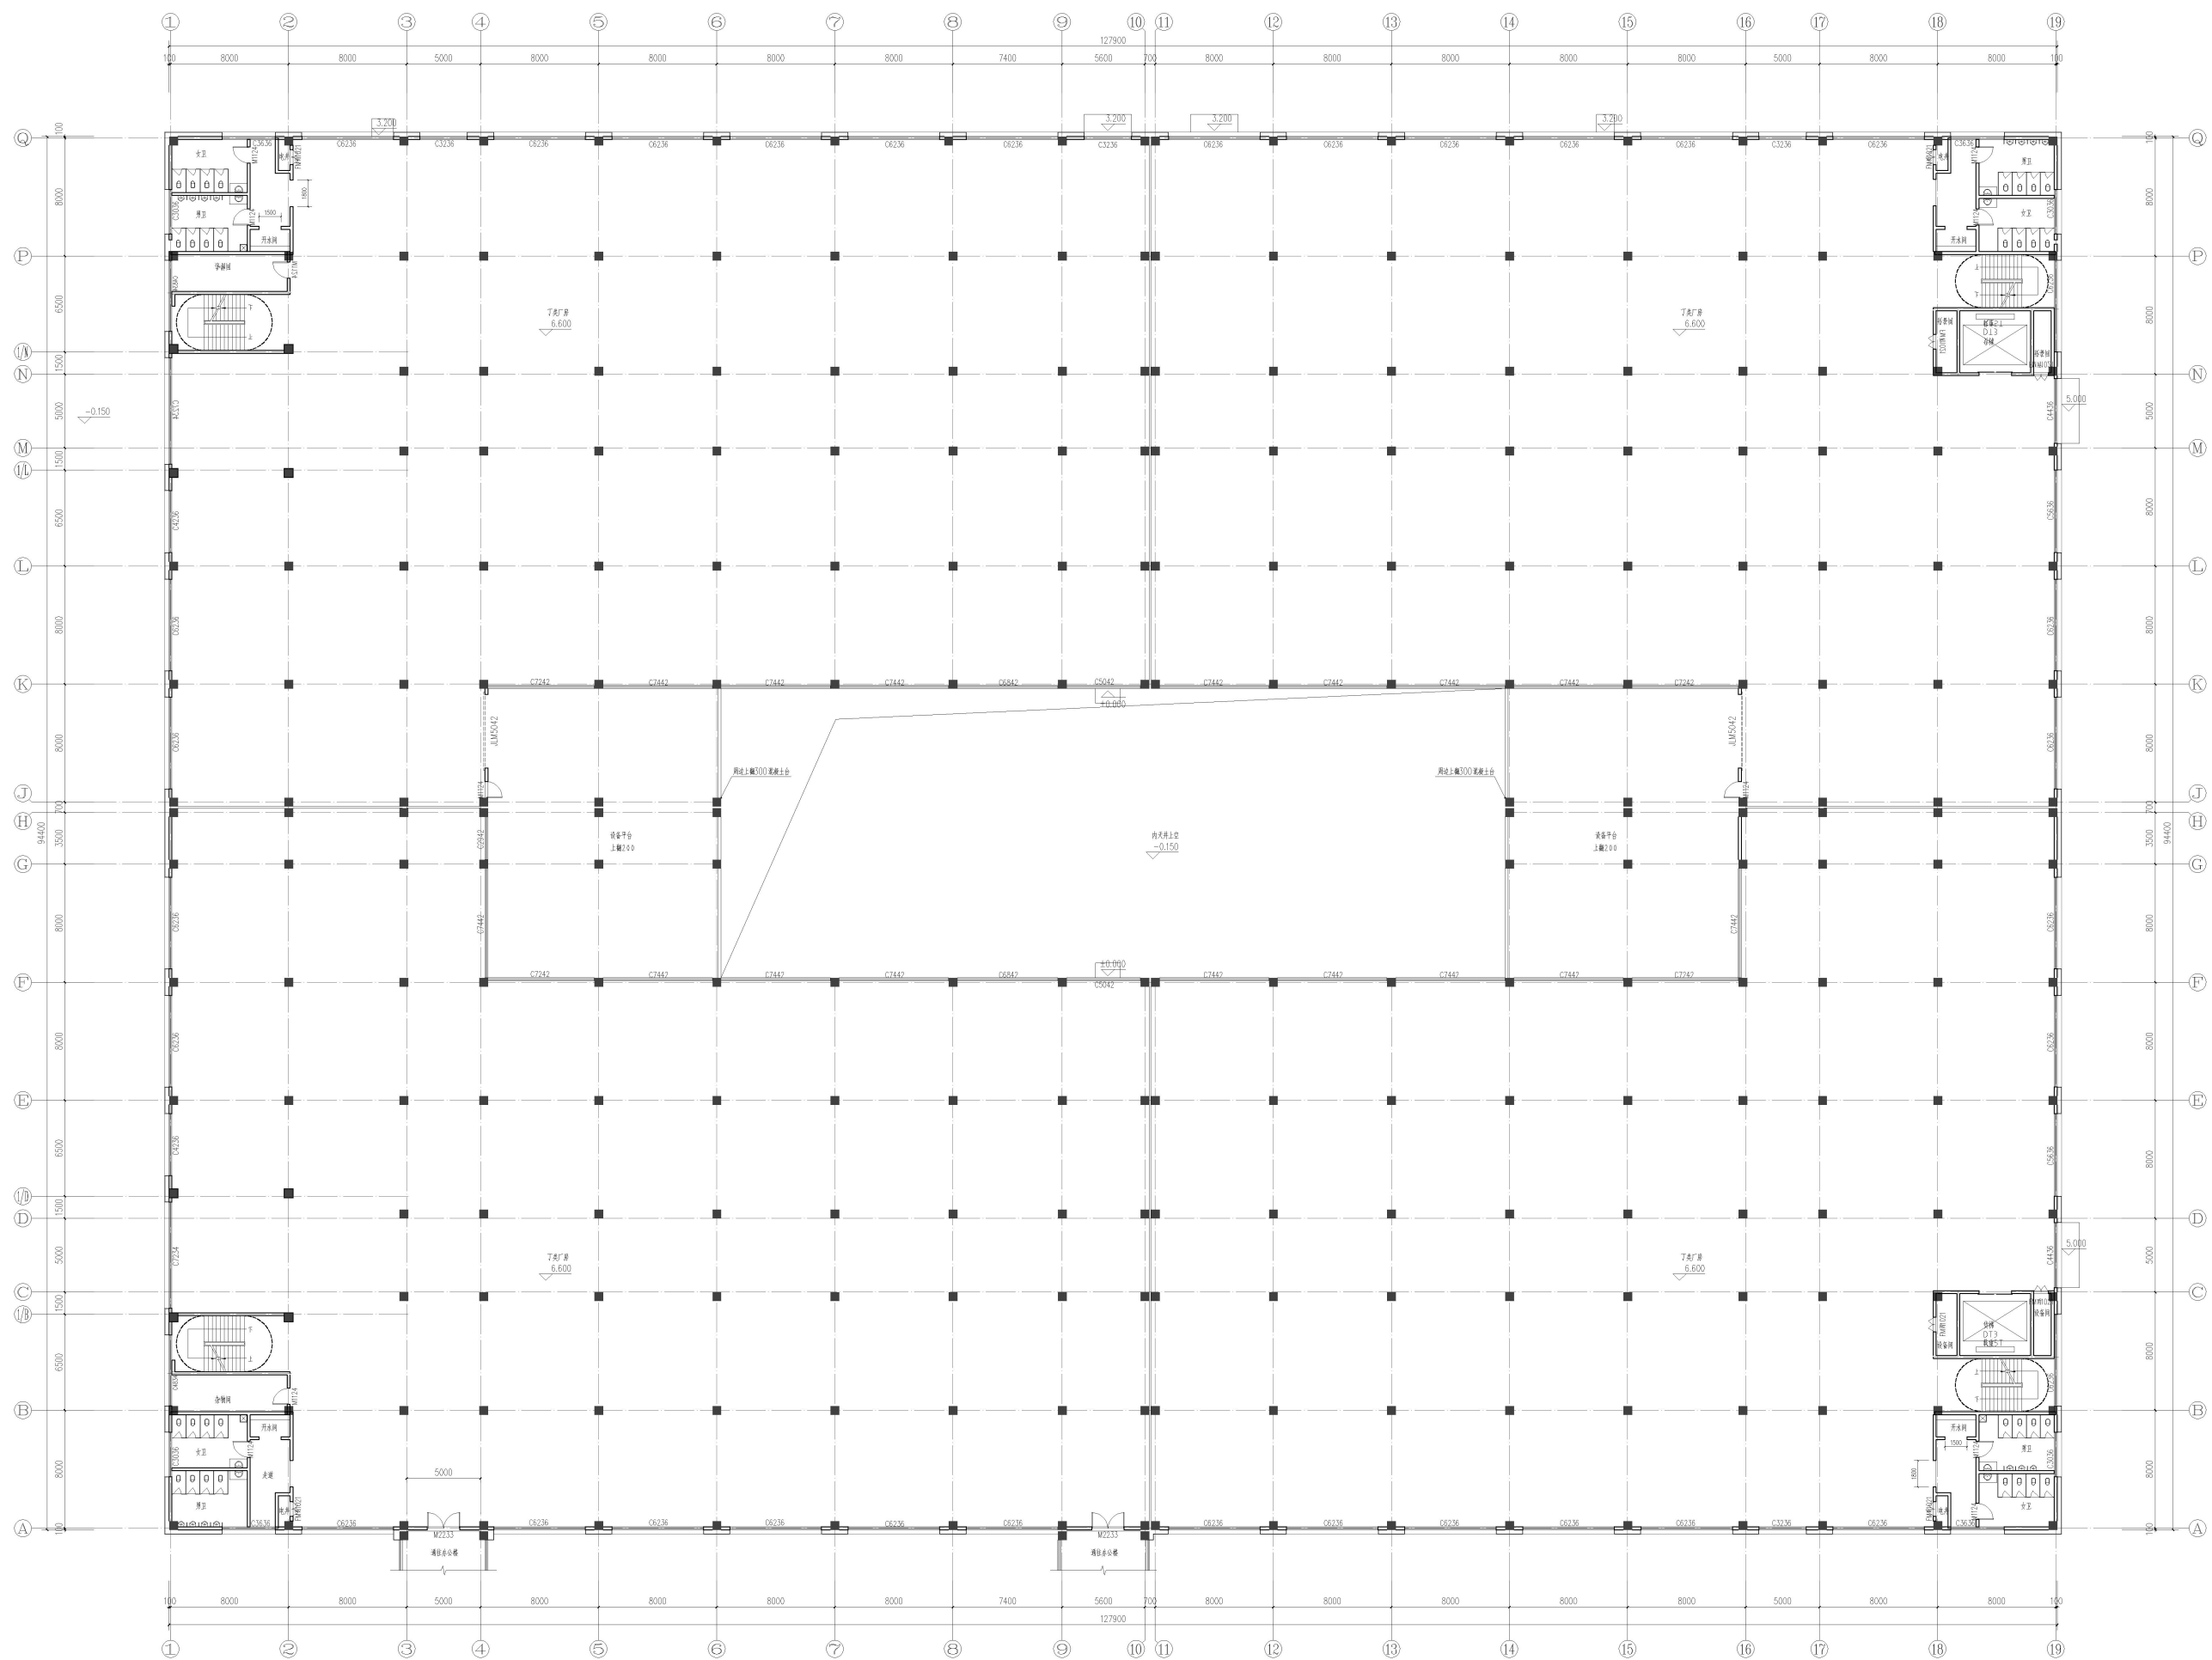

二层平面图 1:150
本层建筑面积: 11198.60m²