3号厂房

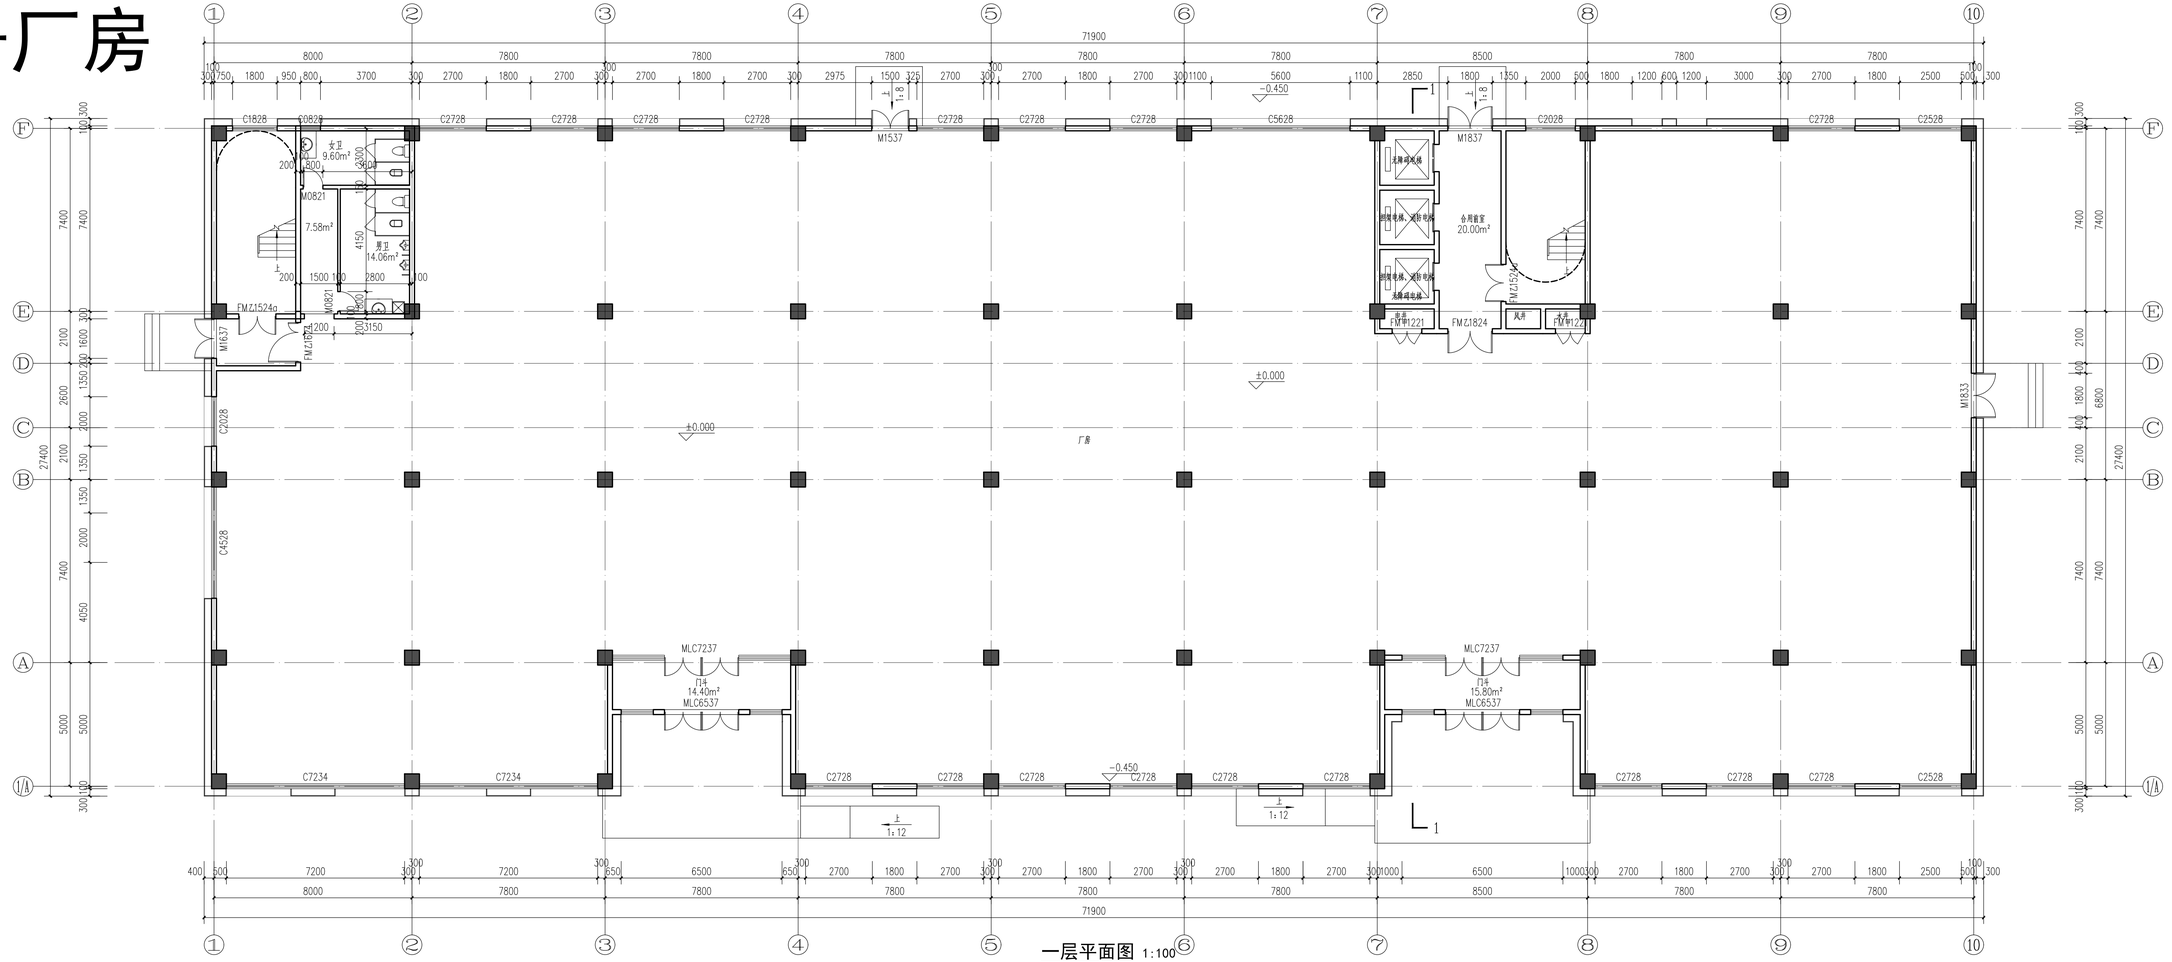

一层平面图 1:100

本层建筑面积：1949.36m²

郑州大学综合设计研究院有限公司

ZhengZhou University Multi-Functional Design and Research Academy Co. Ltd.

建筑工程甲级 A141005380
A Class Architectural Project Certificate No.A141005380

城乡规划甲级 21410117
A Class Urban & Rural Planning Certificate No.21410117

建筑行业（人防工程）乙级 A241005387
B Class Construction Industry(Civil Air Defense Engineering) No.A241005387

网址 URL：
Http://www.zdsjy.com
地址 ADD.：
河南省郑州市文化路97号
No.97 Wenhua Road, Zhengzhou City, Henan Prov.

合作单位：
COOPERATION UNIT

会签栏
COUNTERSIGNATURE

总图 LAYOUT PLAN		
建筑 ARCHITECTURE		
结构 STRUCTURE		
给排水 WATER SUPPLY & DRAINAGE		
暖通 HEAT INDENTILATION		
电气 ELECTRICITY		

印签栏
SEAL

图册主要图纸未加盖出图专用章者无效

审定 APPROVED BY		
审核 REVIEWED BY	黄宁	
项目负责人 PROJECT DIRECTOR	黄宁	
专业负责人 DISCIPLINE DIRECTOR	宋丹	
校对 CHECKED BY	何一帆	
设计 DESIGNED BY	宋丹	
制图 DRAWING BY	宋丹	

建设单位 CLIENT	郑钻精密工业有限公司
项目名称 ITEM	年产100万件超硬复合材料制品项目
子项名称 Sub-ITEM	3号厂房
项目编号 ITEM NO.	2023-70011
图名 DRAWING NAME	一层平面图

专业 SPECIALITY	建筑	阶段 STAGE	方案
图号 DRAWING NO.	01	总数 TOTAL	9 张
版次 VERSION	第 01 版	日期 DATE	2024.01