1号厂房

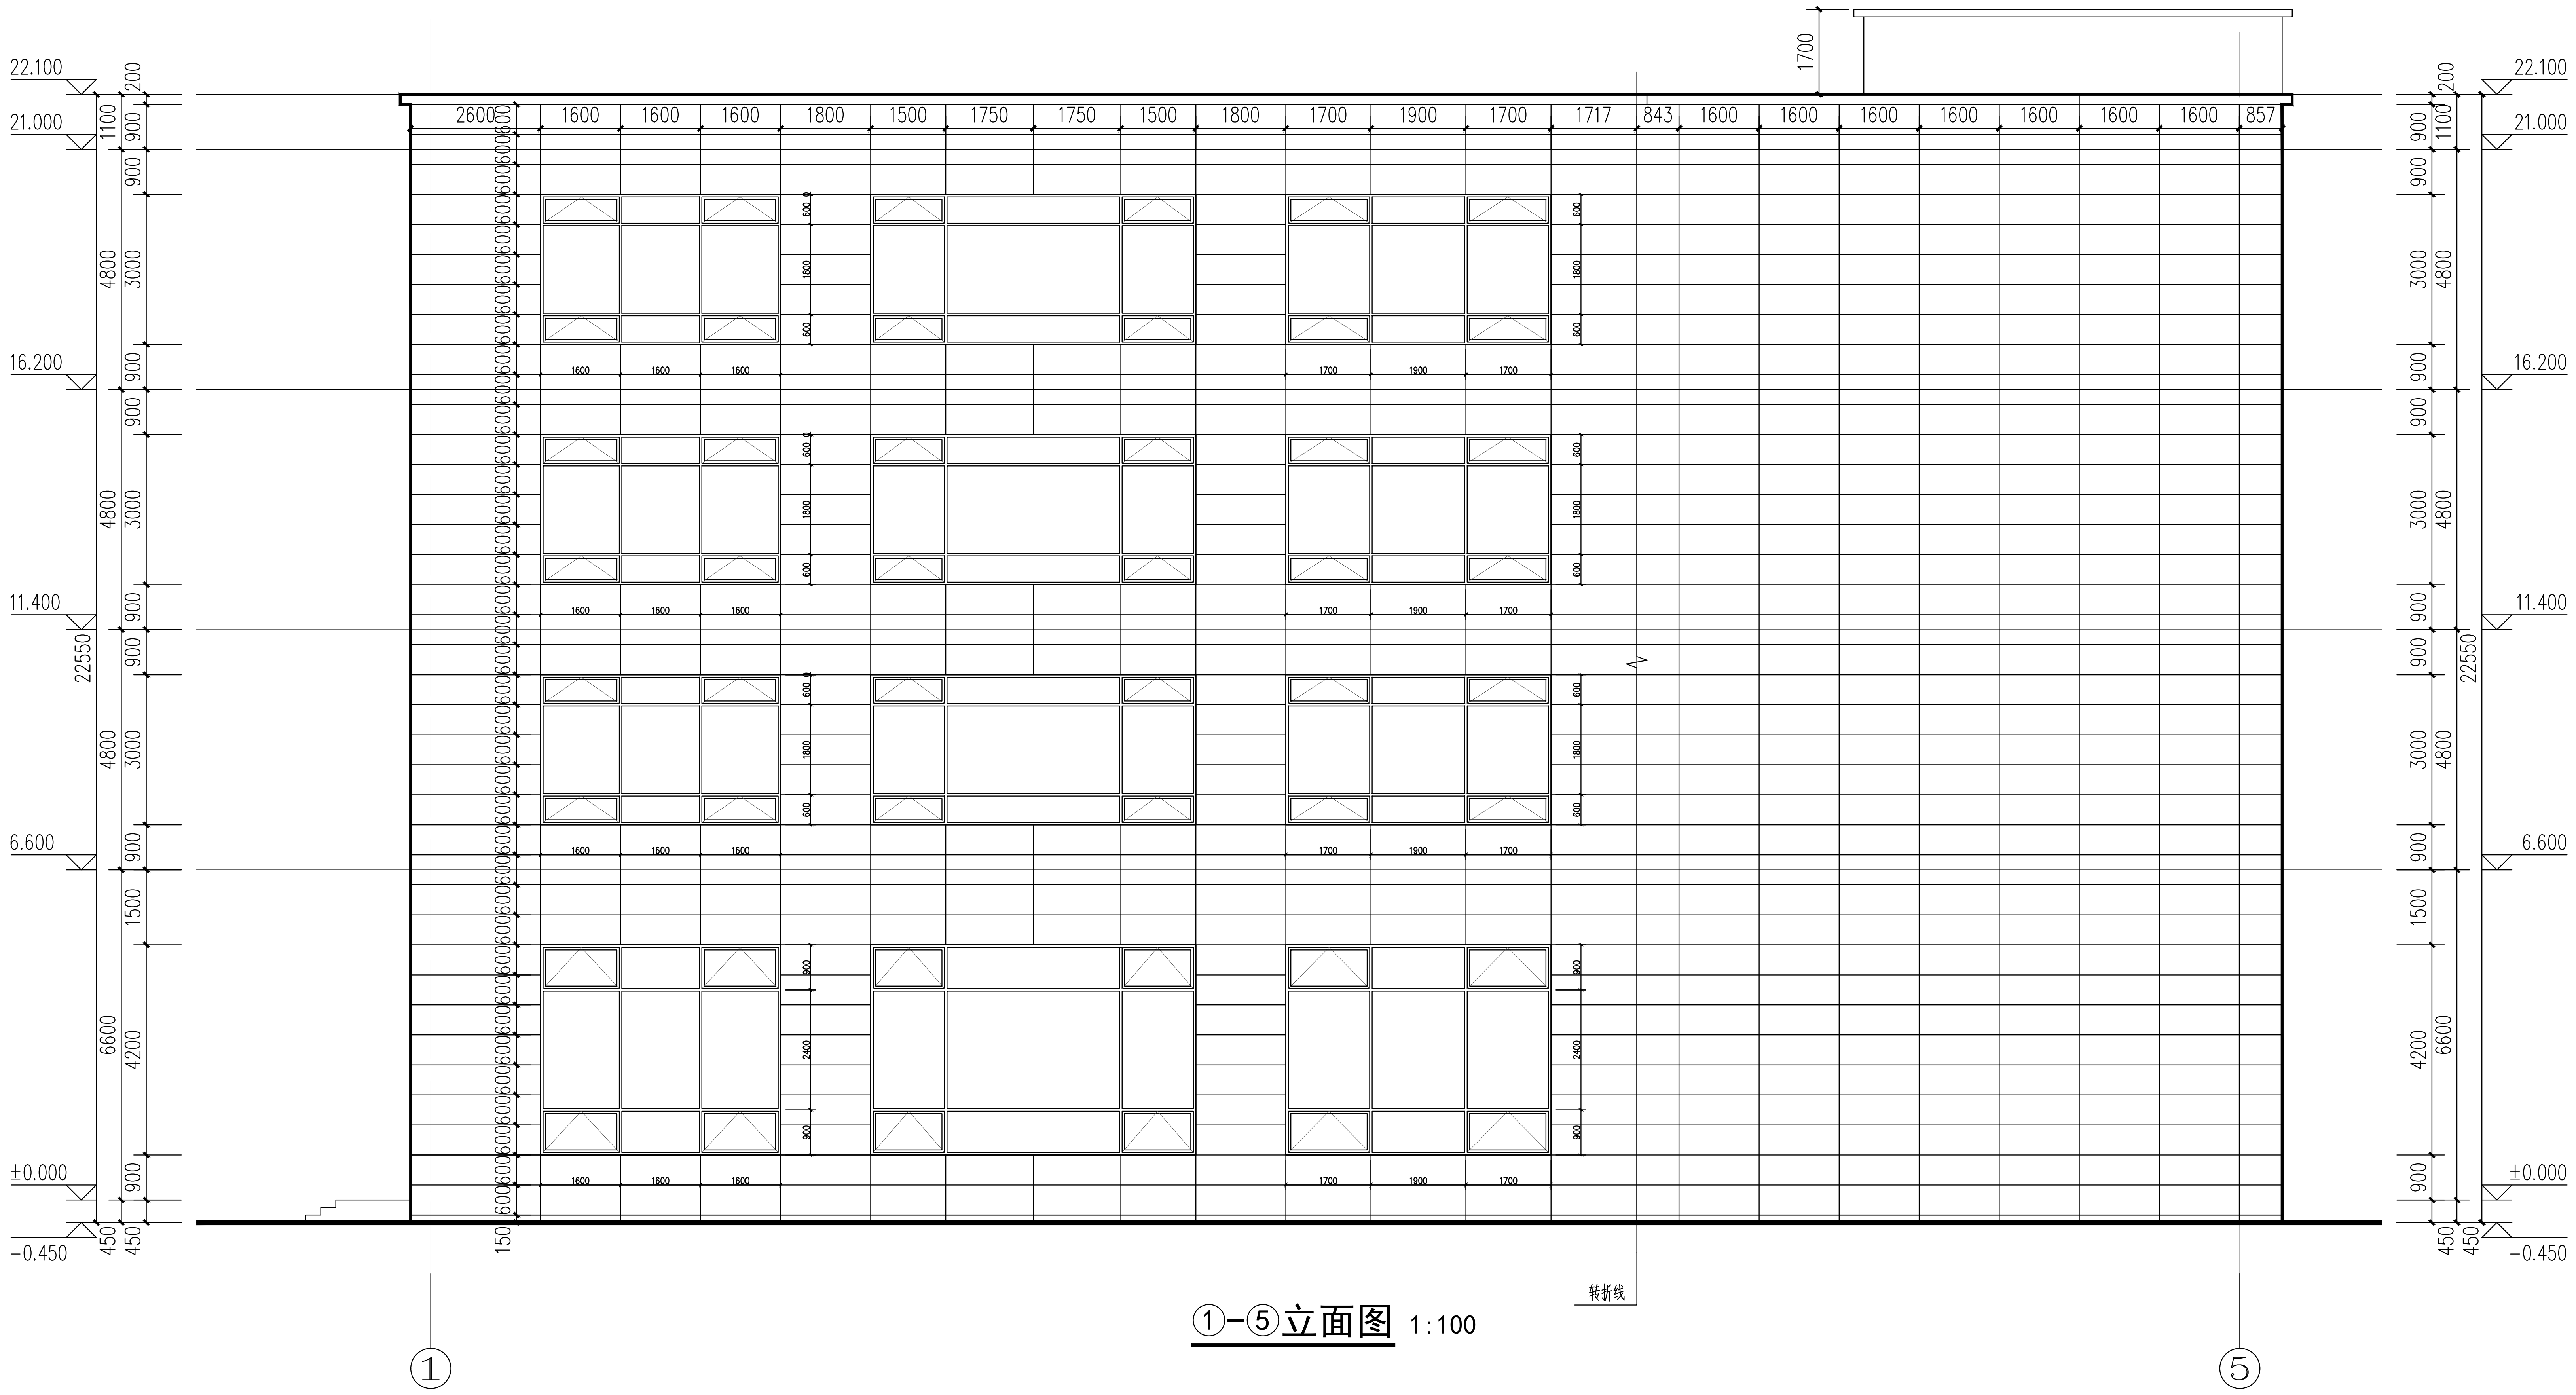
22.100
21.000
16.200
11.400
6.600
±0.000
−0.450
22550
4800
3000
900
1100
200
1500
4200
6600
450
1700
2600
1600
1800
1500
1750
1900
1717
843
857
转折线
①
⑤

①-⑤立面图 1:100

图例:

▤ 白沙米黄花岗岩

郑州大学综合设计研究院有限公司

ZhengZhou University Multi-functional Design and Research Academy Co. Ltd.

建筑工程甲级 A141005380
A class Architectural Project Certificate No.A141005380
城乡规划甲级 21410117
A Class Urban & Rural Planning Certificate No.21410117
建筑行业（人防工程)乙级 A241005387
B Class Construction Industry(Civil air Defence Engineering) No.A241005387

网址 URL：
Http://www.zdsjy.com
地址 ADD.：
河南省郑州市文化路97号
No.97 Wenhua Road,Zhengzhou City,Henan Prov.

合作单位:
COOPERRATION UNIT

会签栏 COUNTERSIGNATURE		
总 图 LAYOUT PLAN		
建 筑 ARCHITECTURE		
结 构 STRUCTURE		
给排水 WATERSUPPLY&DRAINAGE		
暖 通 HEAT&VENTILATION		
电 气 ELECTRICITY		

印签栏
SEAL

图册主要图纸未加盖出图专用章者无效

审 定 APPROVED BY		
审 核 REVIEWED BY	黄宁	黄宁
项目负责人 PROJECT DIRECTOR	黄宁	黄宁
专业负责人 DISCIPLINE DIRECTOR	宋丹	宋丹
校 对 CHECKED BY	何一帆	何一帆
设 计 DESIGNED BY	宋丹	宋丹
制 图 DRAWING BY	宋丹	宋丹

建设单位 CLIENT	郑钻精密工业有限公司
项目名称 ITEM	年产100万件超硬复合材料制品项目
子项名称 Sub-ITEM	1号厂房
项目编号 ITEM NO.	2023-70011
图 名 DRAWING NAME	①-⑤立面图

专 业 SPECIALTY	建 筑	阶 段 STAGE	方 案
图 号 DRAWING NO.	07	总 数 TOTAL	10 张
版 次 VERSION	第 01 版	日 期 DATE	2024.01