


■ 办公楼 平面图

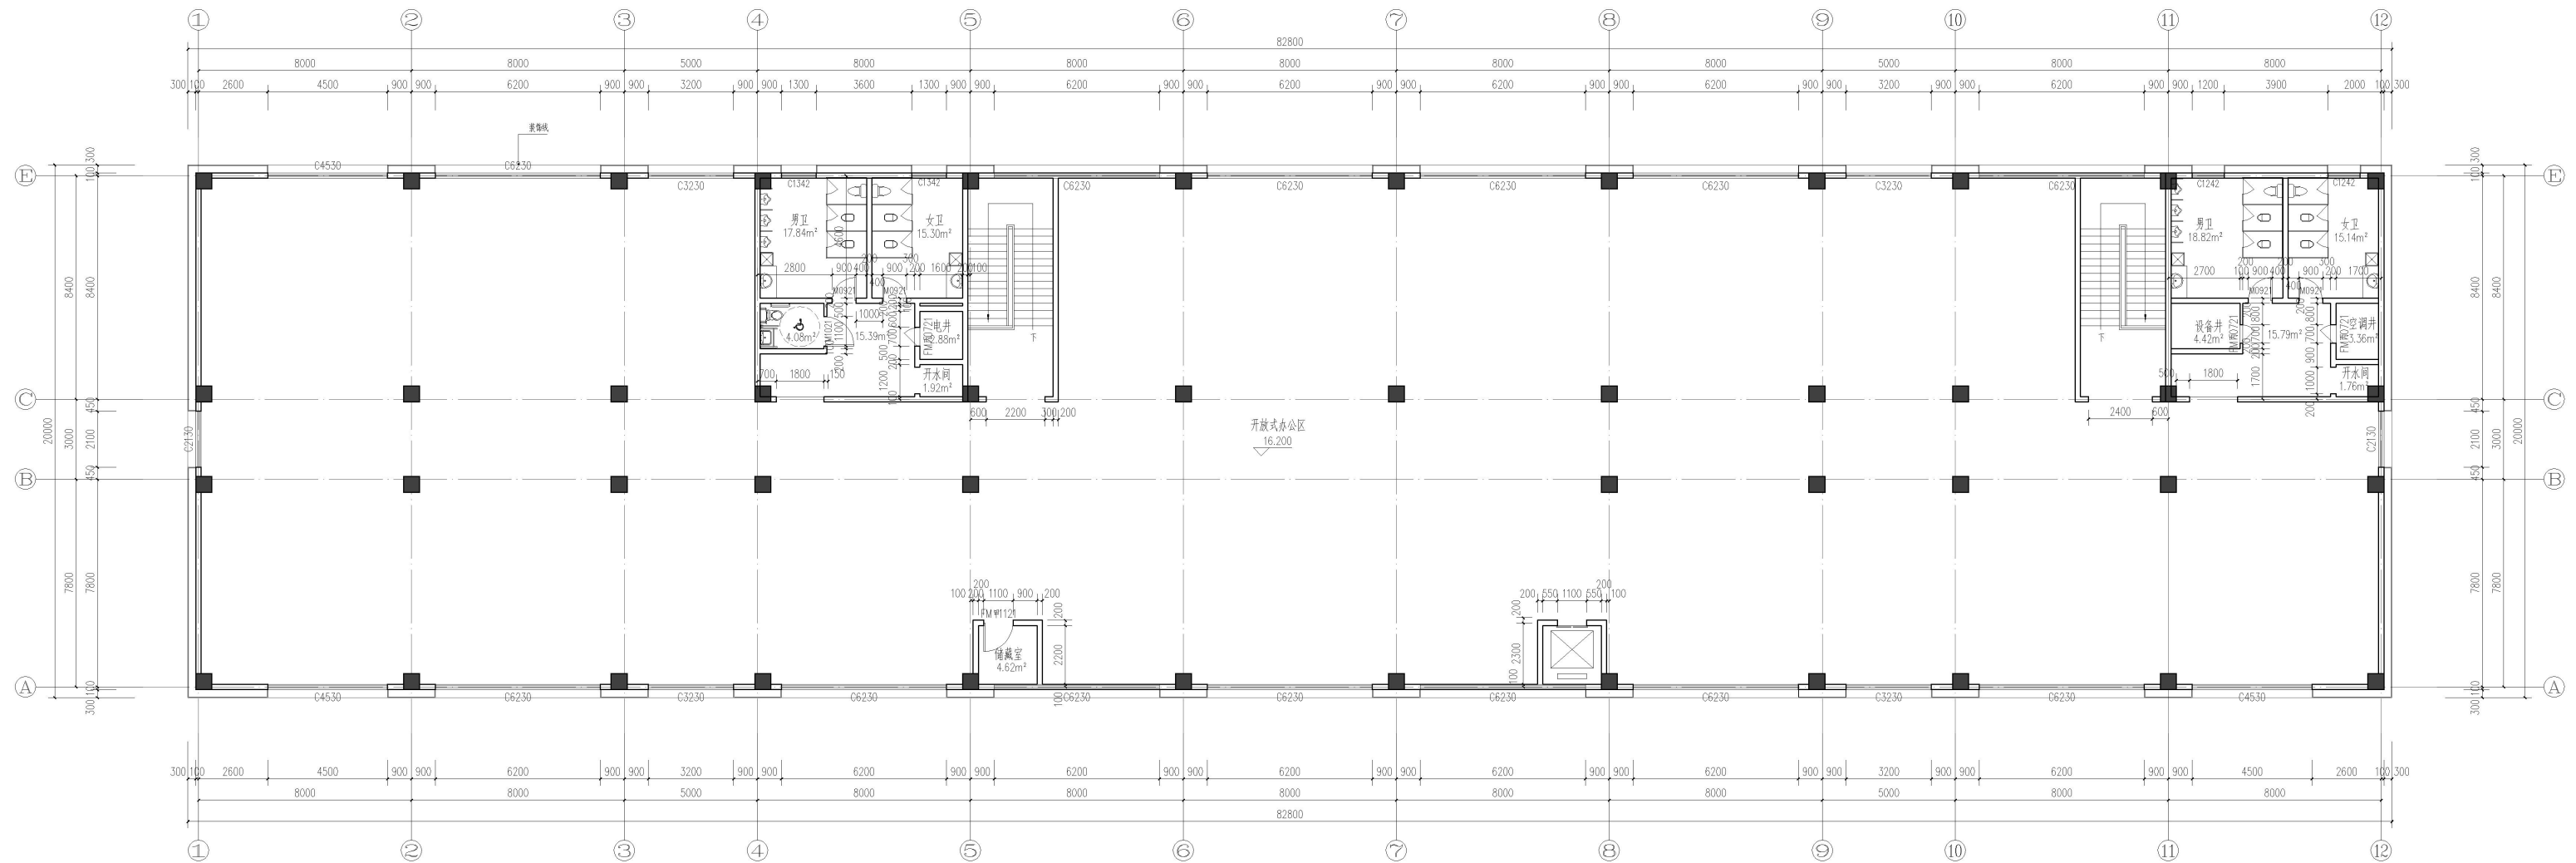

四层平面图 1:100
 本层建筑面积: 1656.00m²