

建设用地规划许可证（附图）

郑规地字第（460100202029026）号

河南省东健物流有限公司

你单位经2018-460153-59-03-023/05批准，投资31000万元，申请建设用地。根据《中华人民共和国城乡规划法》、《中华人民共和国土地管理法》、河南省实施《中华人民共和国城乡规划法》办法、河南省实施《土地管理法》办法和《郑州市城乡规划管理条例》核准你单位按本证规定事项和附图所示位置、界限、尺寸、数量，进行用地规划。凭本证向土地管理部门或拆迁管理部门申请办理征用、拆迁手续后，再持该证和土地或拆迁批准证件来我局办理建设工程审批手续。

此证
发证机关：（盖章有效）

2020年6月17日

核准规划建设用地表

用地位置	经第四十六大街（密通南街）以西 经南十五路（九龙大道）以北	地下空间水平 最大投影面积	10081.19 M ²	合 计
征地性质		余 地	M ²	10081.19 M ²
建设内容		其 它	M ²	15.122(亩)


附件

遵守事项：

- 1、本证自核发之日起满一年，建设单位未申请办理建设用地使用手续的，该证自行失效。
- 2、本证确需延期的，应当在期限届满三十日前向我局提出申请，经批准可延期一次。延期期限不得超过六个月。

本图比例尺 1:1100

郑规地字第（460100202029026）号

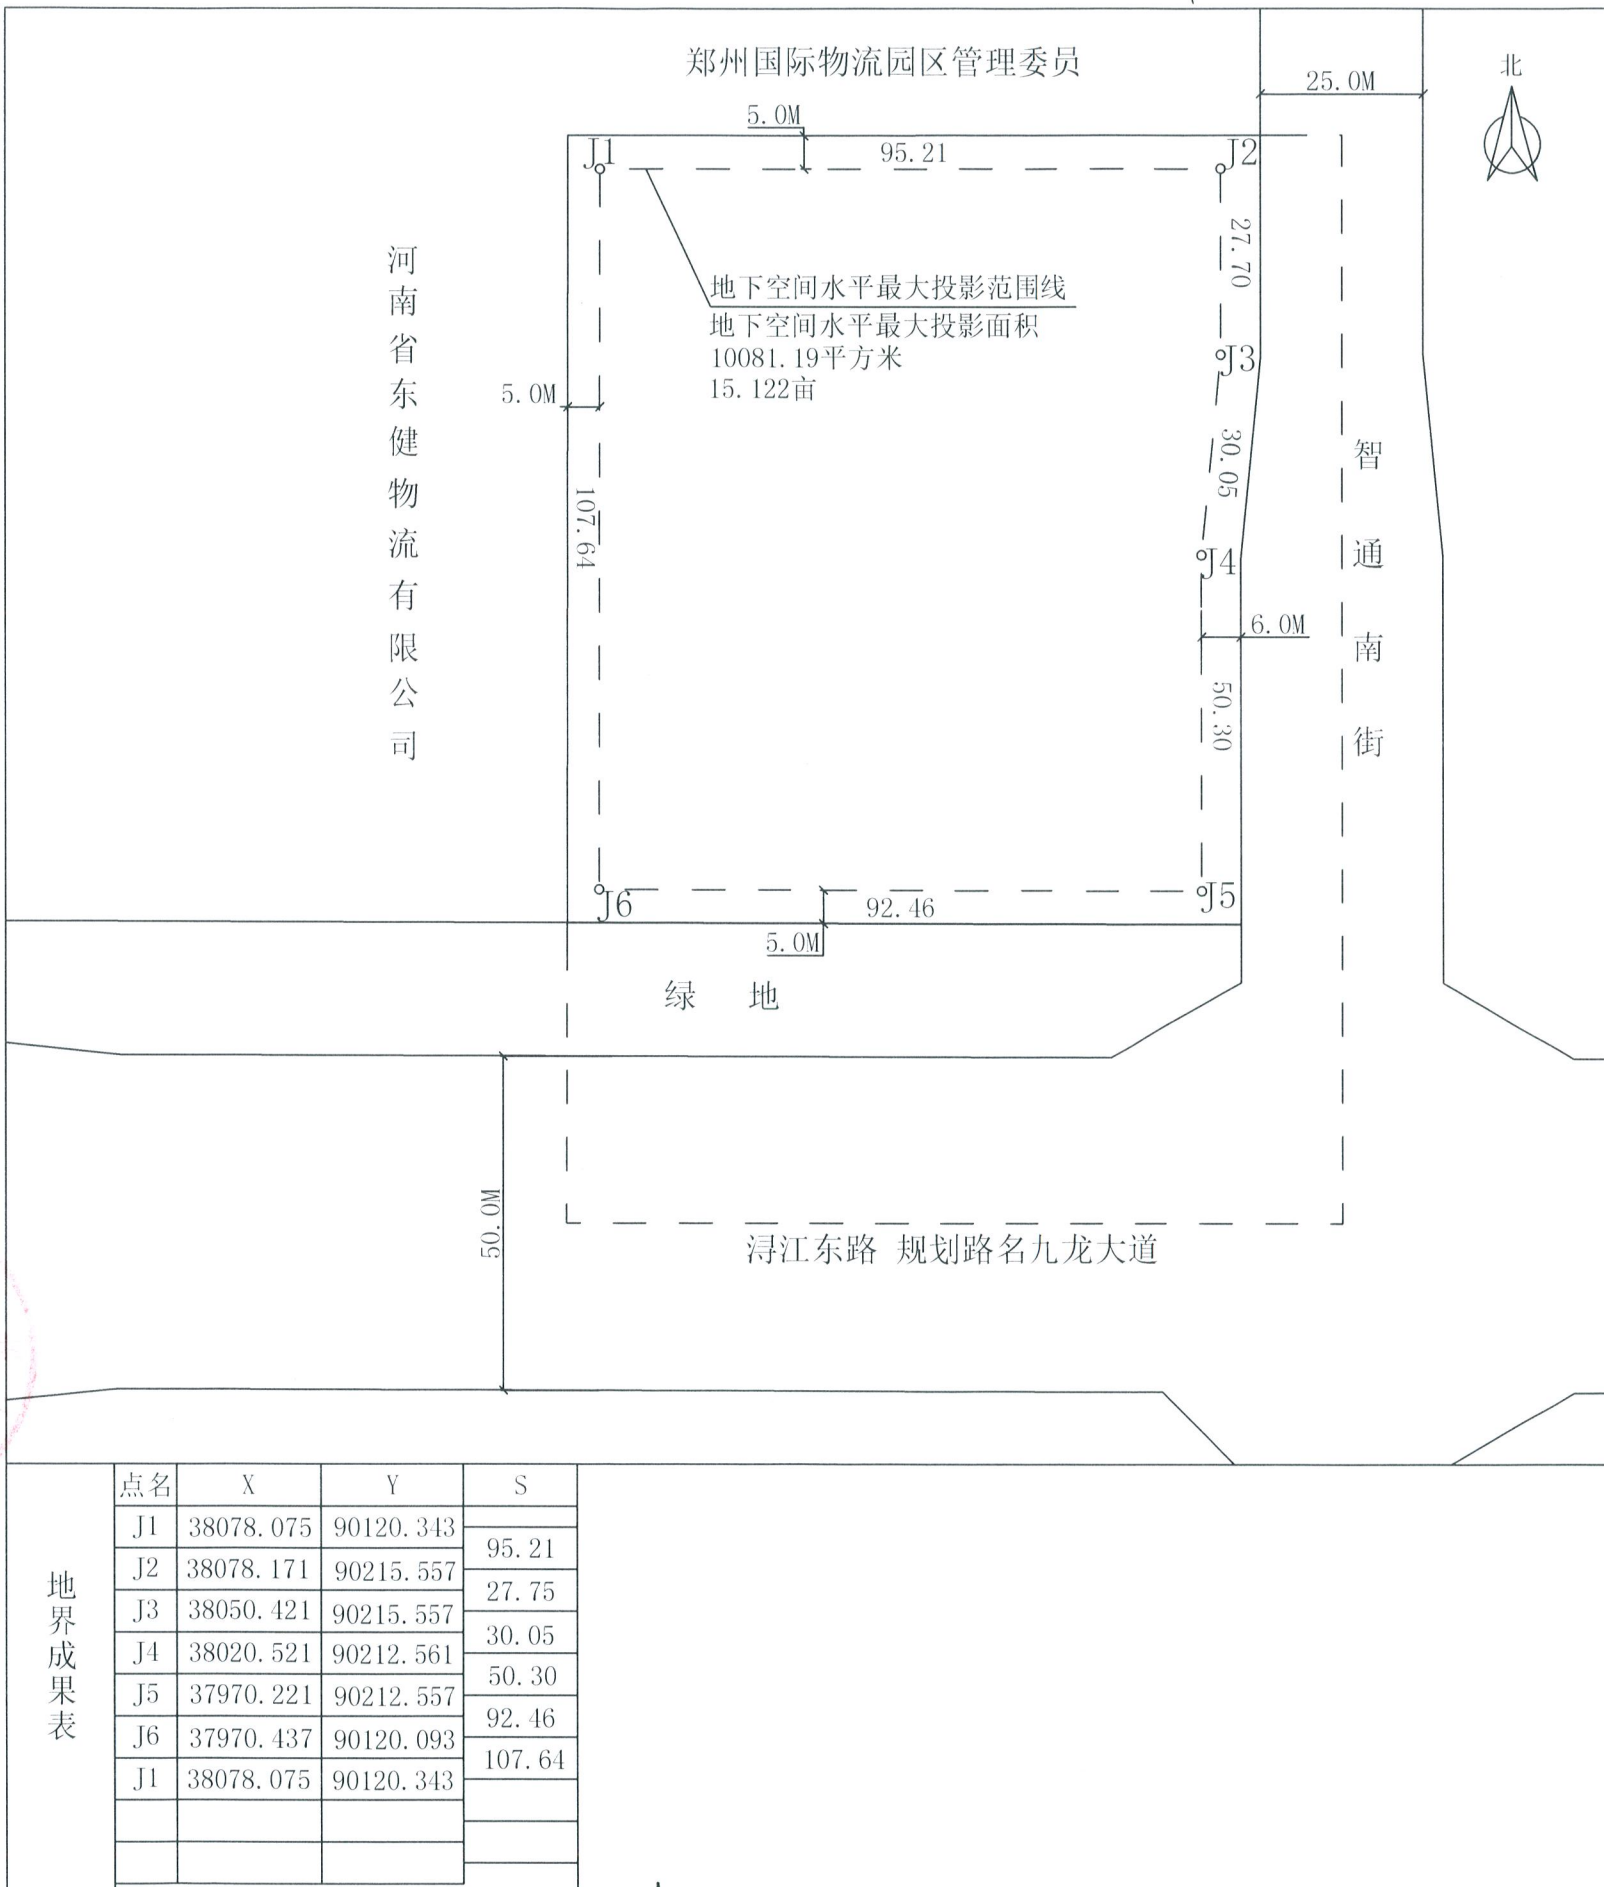

审查责任人：

日期：

校核者：刘永坤

日期：2020.06.17

定位者：朱晓昌

日期：2020.06.16

电话：0371-56281966