


2号厂房

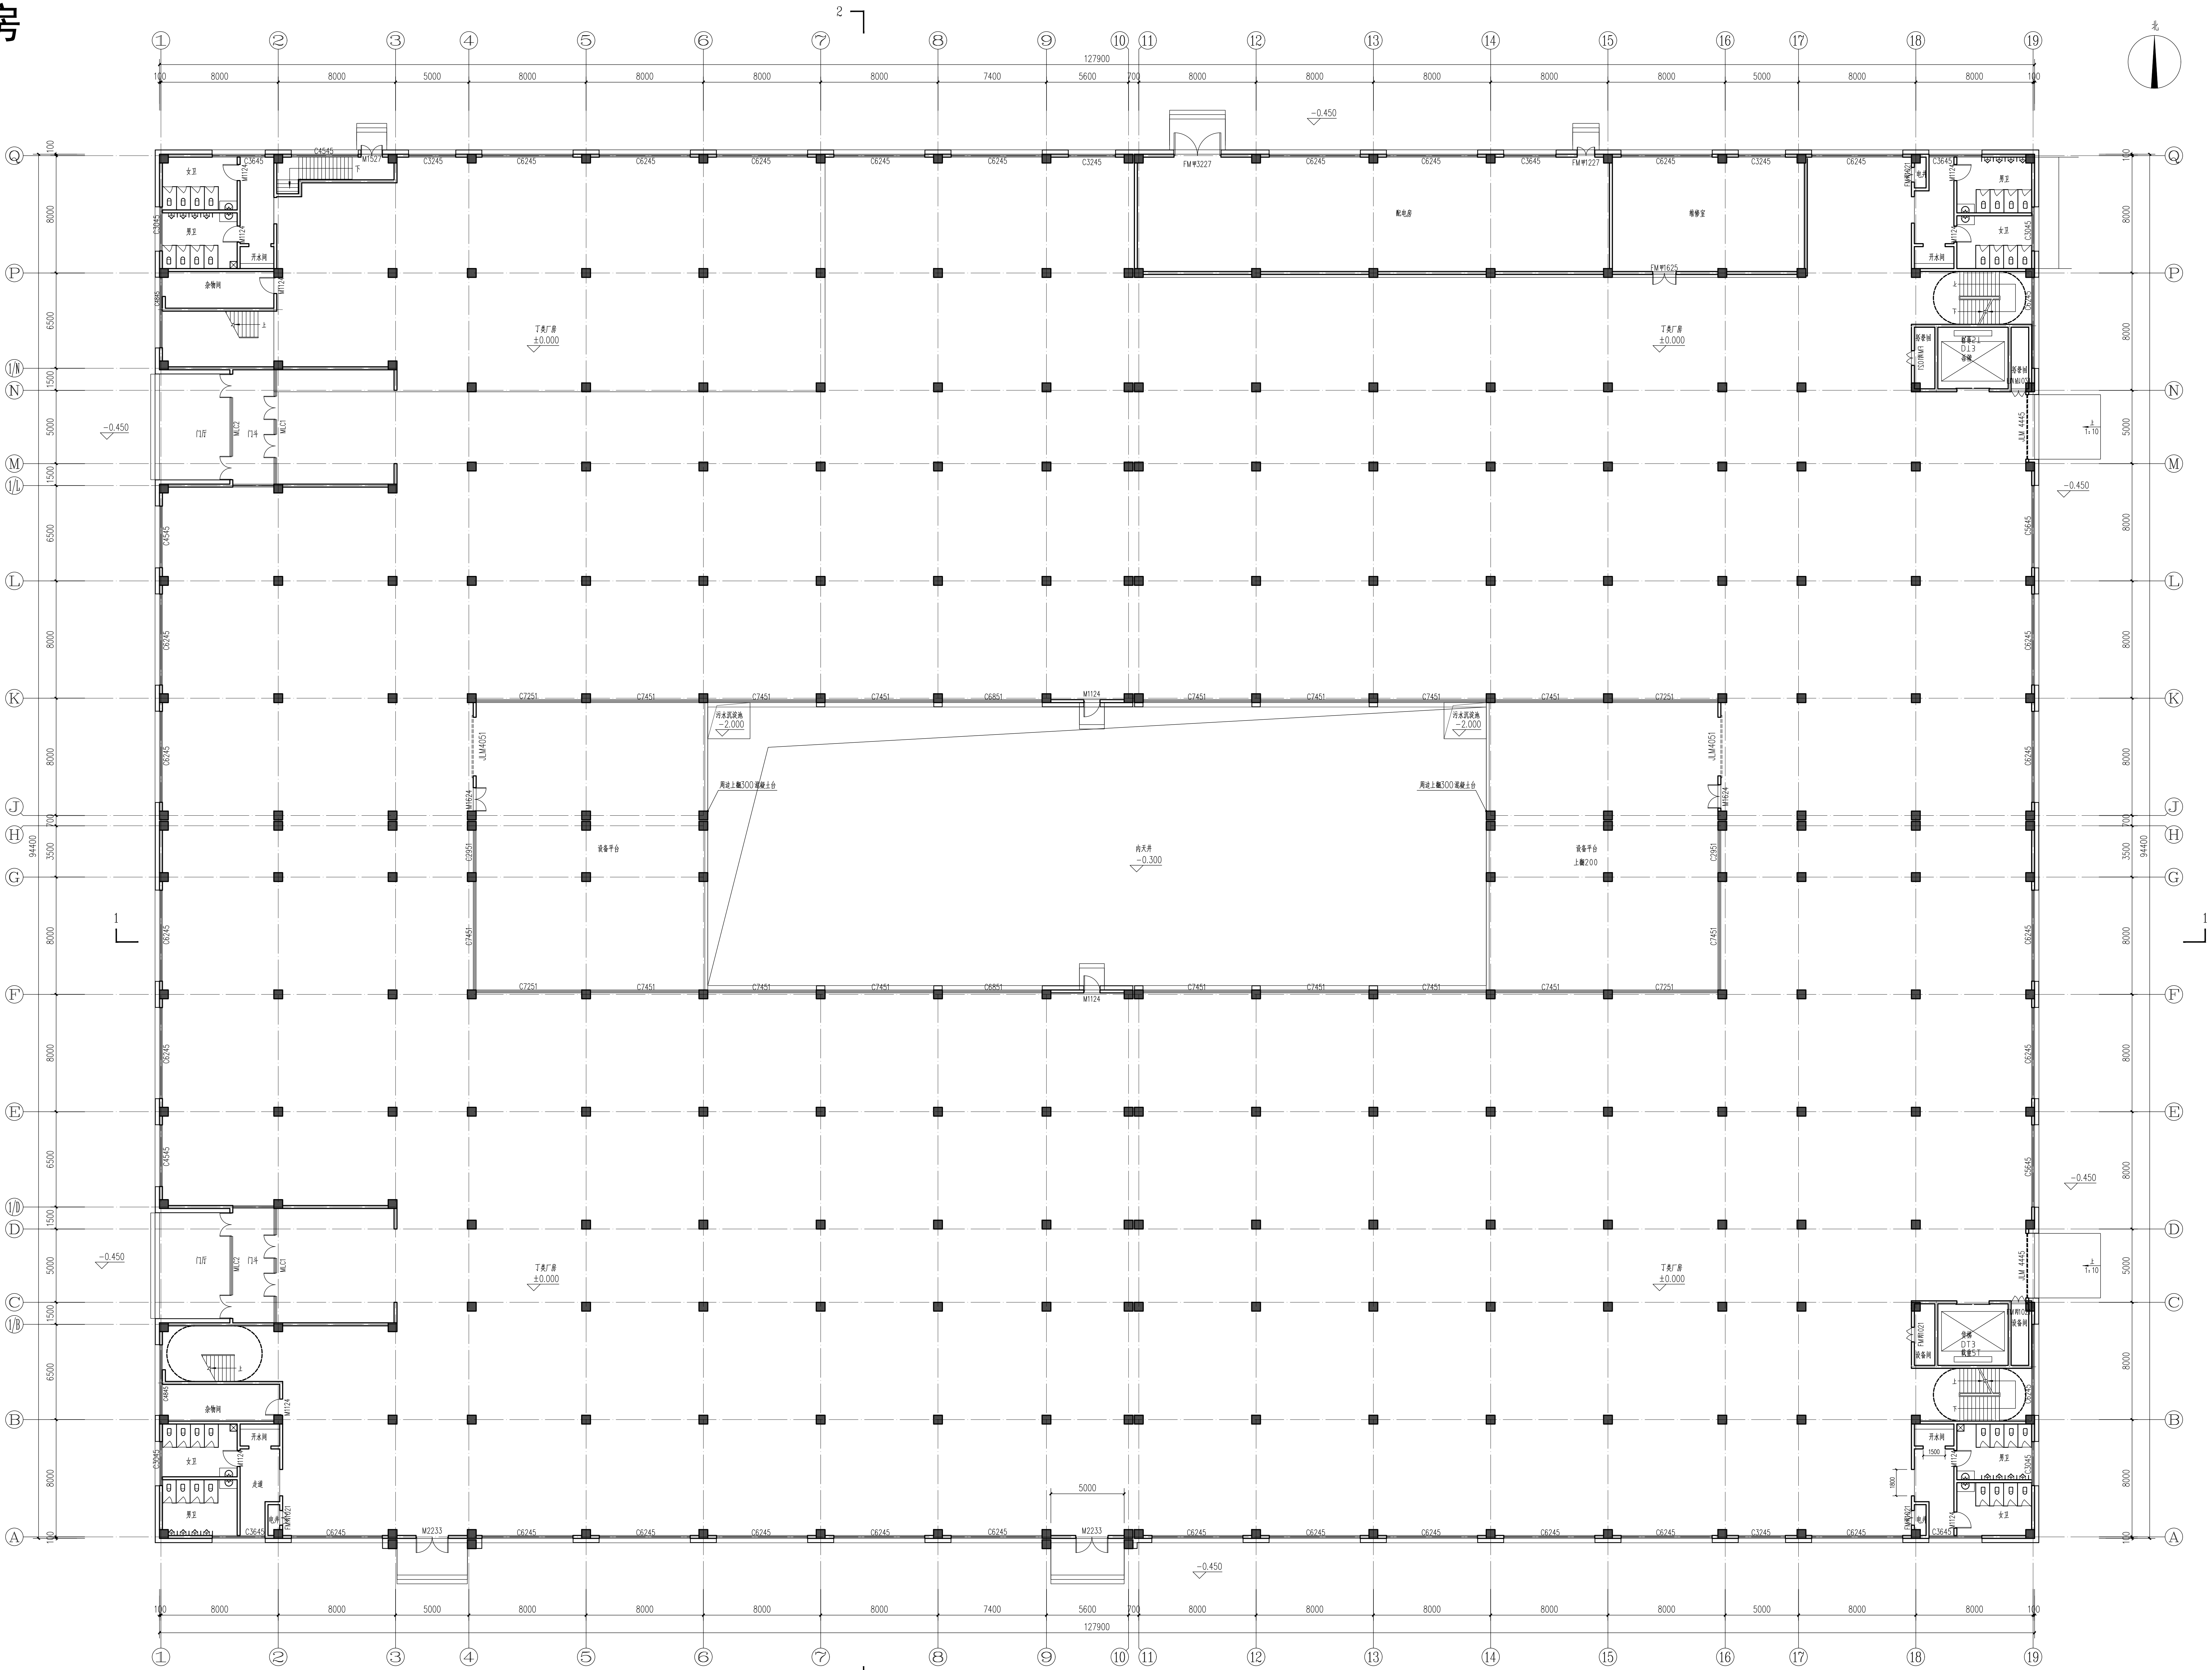

一层平面图 1:150
本层建筑面积: 11161.88m²

郑州大学综合设计研究院
有限公司

建筑工程甲级 A41005380
城乡规划甲级 21410117

建筑行业《人防工程》乙级 A241005387
地址: 400
河南省郑州市文化路97号

网址: URL :
Http://www.zdsjy.com

合作单位:
郑州大学综合设计研究院

会签栏

总 图

建 筑

结 构

给排水

暖通

电气

人防

消防

其他

图样主要图线未加盖出图专用章者无效

审 定

审 核

项目负责人

校 对

设 计

制 图

建设单位

项目名称

子项目名称

项目编号

图 名

专 业

图 号

版 次

第 01 版

2024. 01