


2号厂房

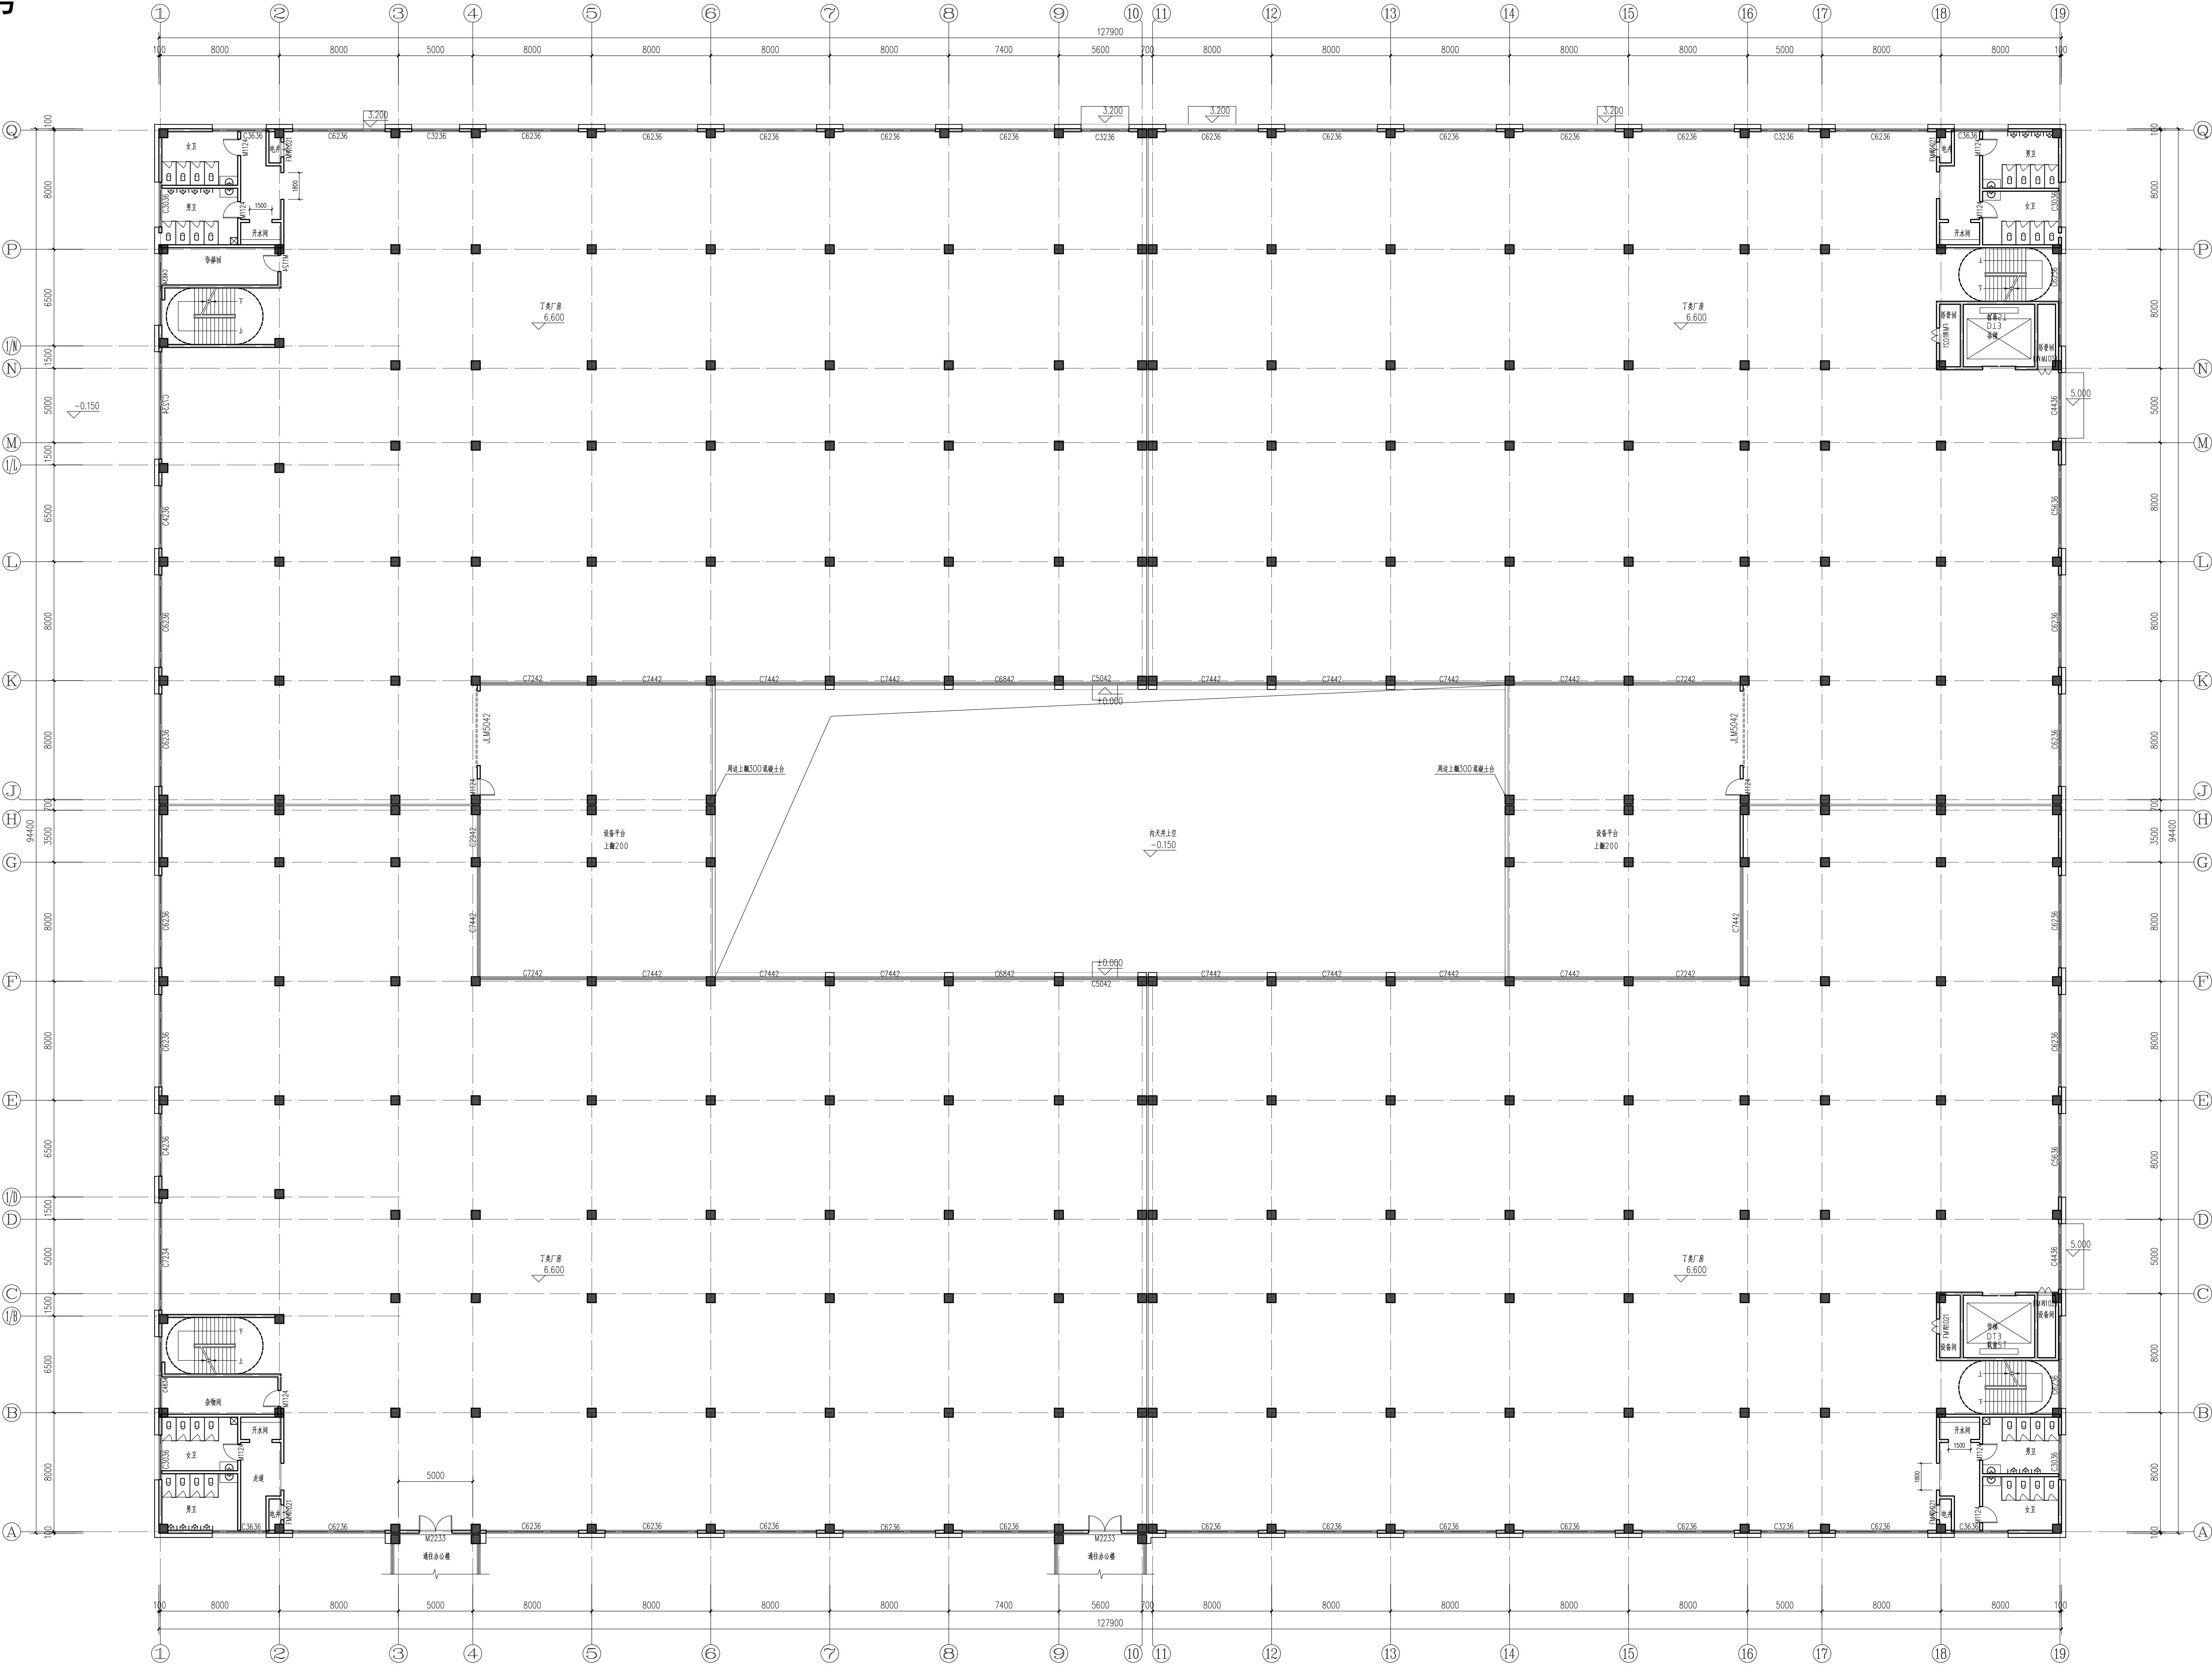

二层平面图 1:150
本层建筑面积: 111198.60m²

郑州大学综合设计研究院
有限公司

建筑工程甲级 A41005380
城乡规划甲级 21410117
建筑行业（人防工程）乙级 A241005387

网址: <http://www.zdsjy.com>
地址: 400
河南省郑州市文化路97号

合作单位:

会签栏	
总 图	
建 筑	
结 构	
给排水	
暖通	

印签栏

图样主要图线未加盖出图专用章者无效

审 定	审 核	黄宁	靳
项目负责人	靳	黄宁	靳
专业负责人	宋丹	靳	靳
校 对	何一帆	靳	靳
设 计	宋丹	靳	靳
制 图	宋丹	靳	靳

建设单位 郑陆精密工业有限公司

项目名称 年产100万件超硬复合
材料制品项目

子项目名称 2号厂房

项目编号 2023-70011

图 名 二层平面图

专 业	建 筑	阶 段	方 案
图 号	03	总 数	7 张
编 制	何一帆	日 期	2024.01
核 对	宋丹	日 期	2024.01