


2号厂房

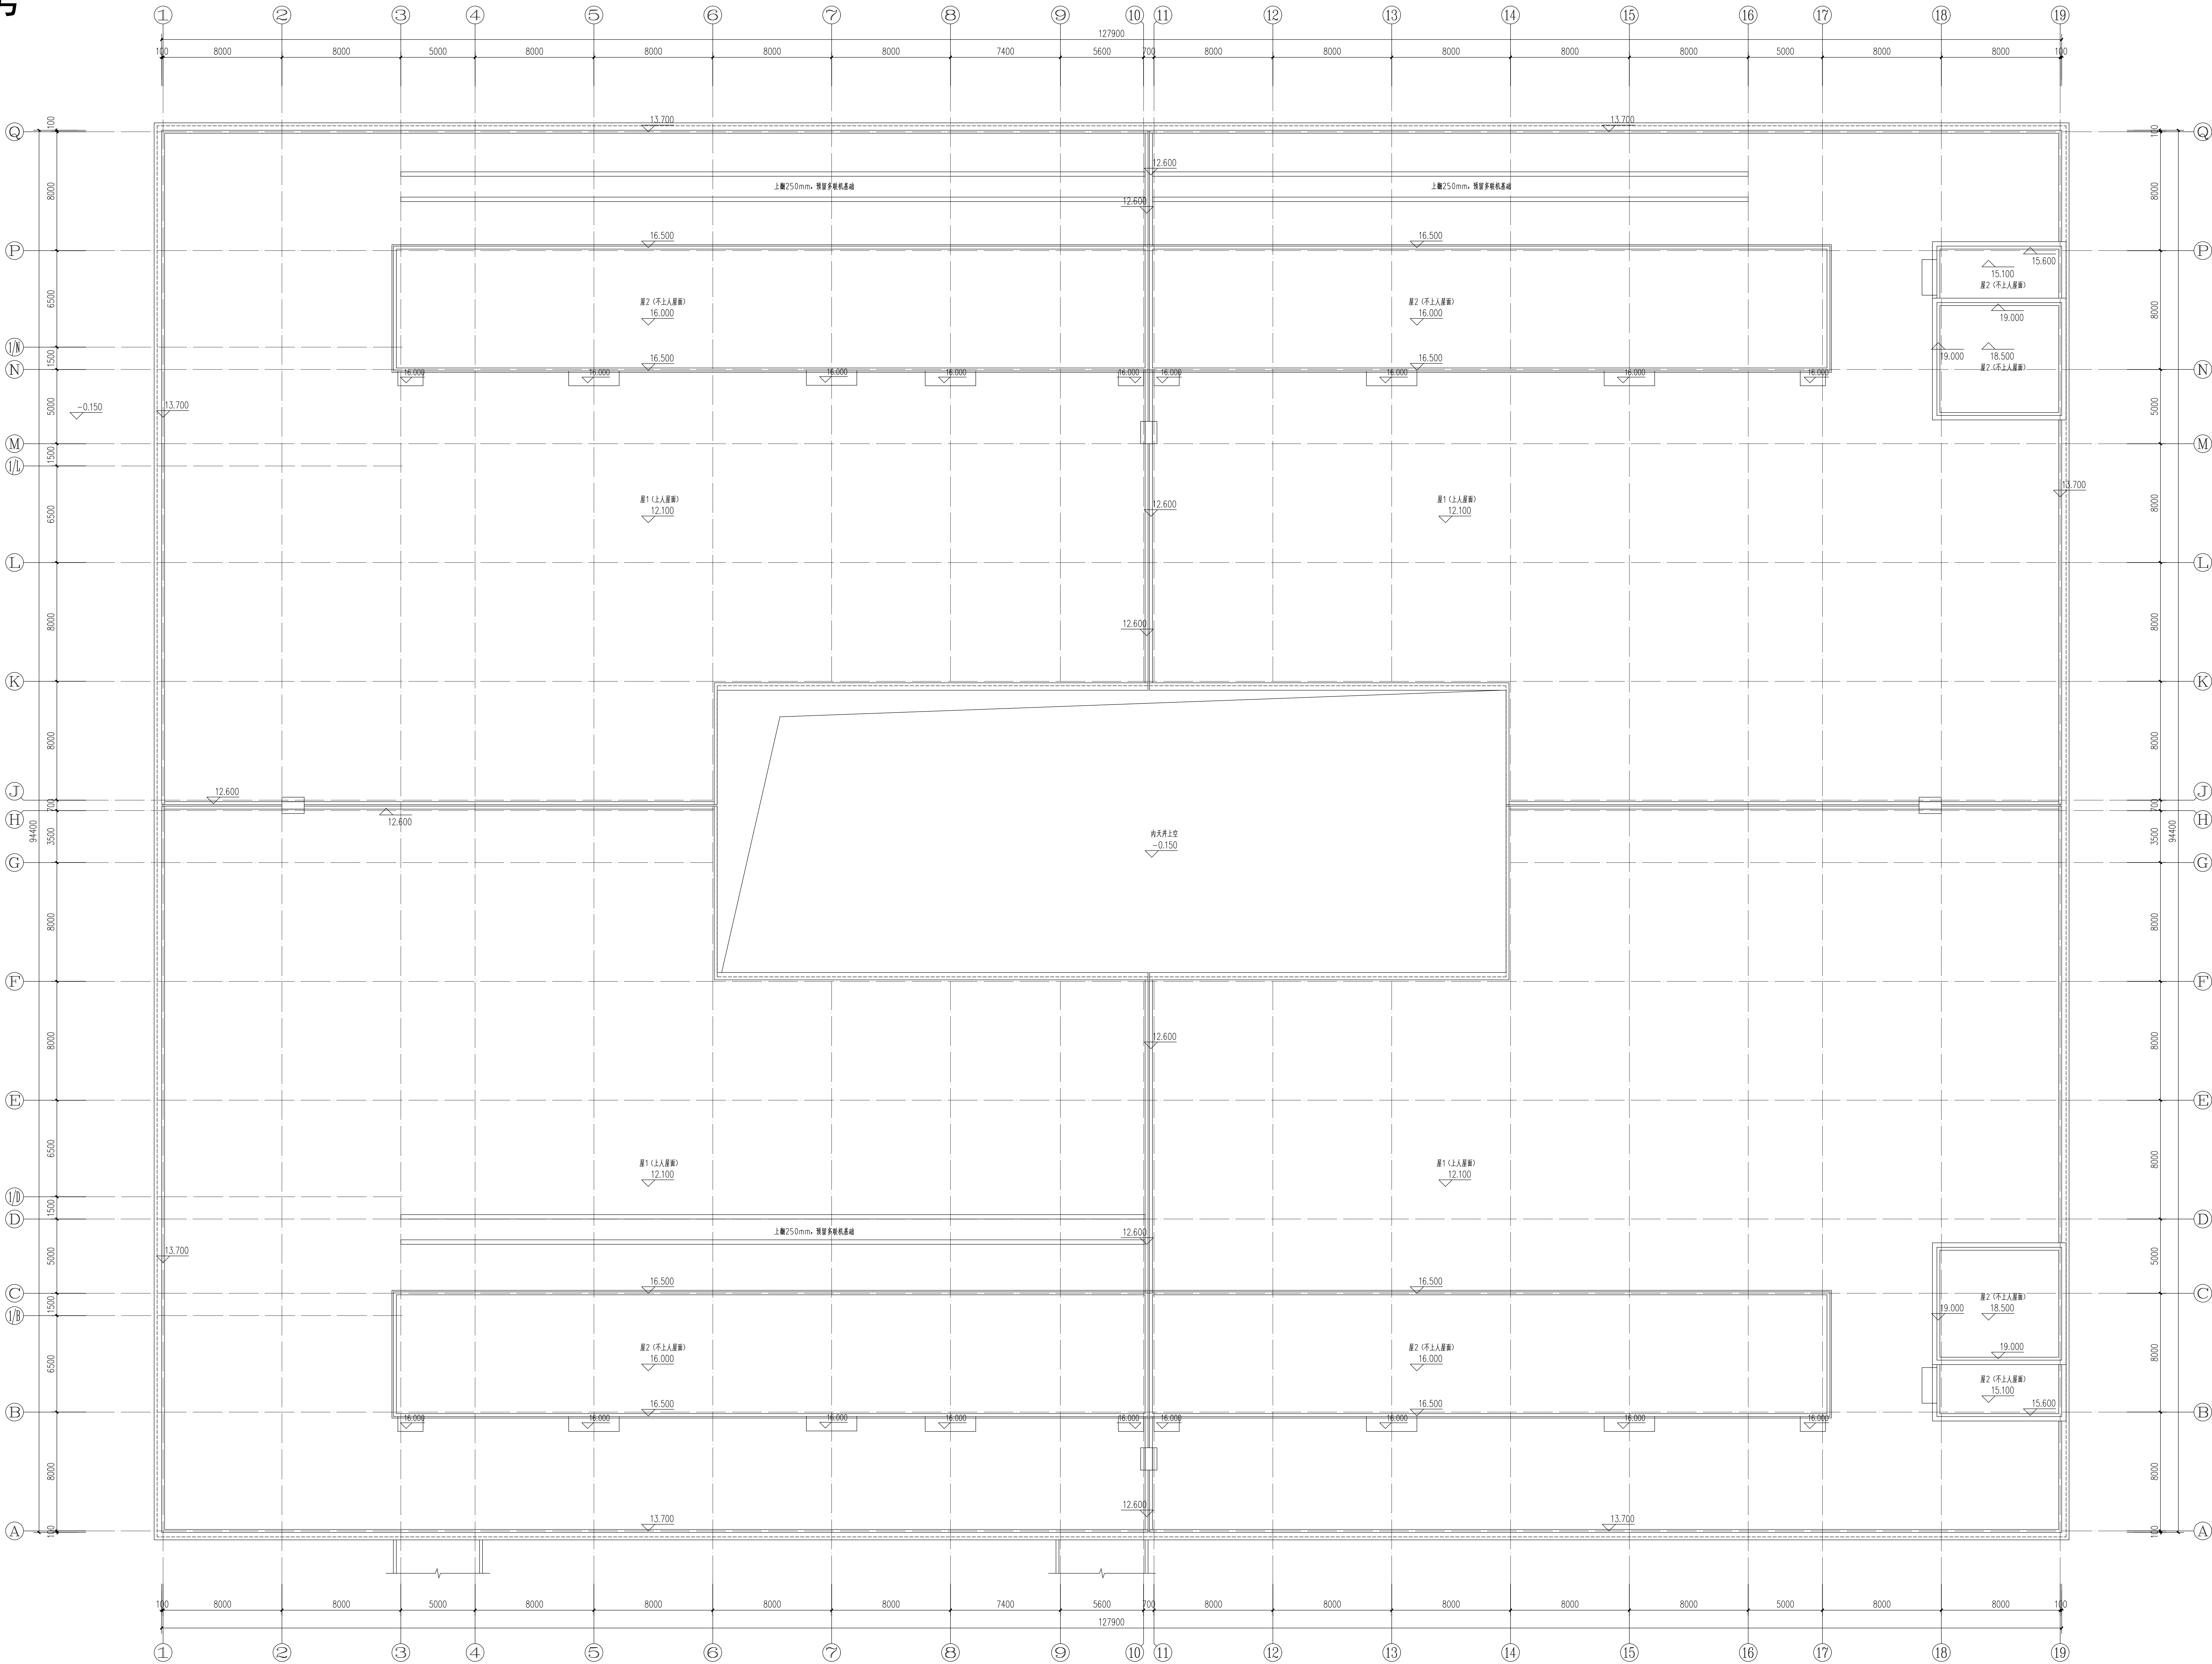

屋顶平面图 1:150

郑州大学综合设计研究院
有限公司

建筑工程甲级 A441005380
城乡规划甲级 21410117
建筑行业（人防工程）乙级 A241005387
地址：ADD
河南省郑州市文化路97号
网址：URL
Http://www.zdsjy.com

合作单位：
（盖章处）

会签栏			
总 图			
建 筑			
结 构			
给排水			
暖通			
电 气			

印签栏

图样主要图线未加盖出图专用章者无效

审 定	审 核	黄宁	靳
项 目 负 责 人	审 核	黄宁	靳
专 业 负 责 人	审 核	宋丹	靳
校 对	审 核	何一帆	靳
设 计	审 核	宋丹	靳
制 图	审 核	宋丹	靳

建设单位 郑站精密工业有限公司

项目名称 年产100万件超硬复合材料制品项目

子项目名称 2号厂房

项目编号 2023-70011

图 名 屋顶平面图

专 业 建 筑 阶 段 方 案

图 号 05 总 数 7 张

版 次 第 01 版 日 期 2024. 01