



河南省城乡建筑设计院有限公司
HENAN PROVINCE URBAN AND RURAL ARCHITECTURE DESIGN INSTITUTE CO., LTD.
建筑工程 甲级 证书号 A141000622
城乡规划 甲级 证书号 (建)规规编 (B)4119
风景园林 乙级 证书号 A241000029
市政行业 (人防工程) 乙级 证书号 A241000029
市政行业 (风景园林) 乙级 证书号 A241000029

附注
WITRS

河南省城乡建筑设计院有限公司
报批图章
设计证甲级 A1410009022

未加盖本单位出图专用章，本图无效。

注册师用章
CHEN WENJUN
REGISTERED ARCHITECT

中华人民共和国一级注册建筑师
姓名: 陈文俊
注册号: 4100902-039
有效期至: 至2021年12月

审定	李高峰	项目负责	沈欣红
审核	沈欣红	专业负责人	毛瑞智
校对	陆宇	校对	陆宇
绘图	陈光旭	绘图	陈光旭
全套	陈光旭		
暖通	暖通		
电气	电气		
给排水	给排水		
结构	结构		
建筑	建筑		
专业	建筑		


项目名称
开闭所

合同号
20192615

设计号
192615-28

版次
第1版

日期
2020.10

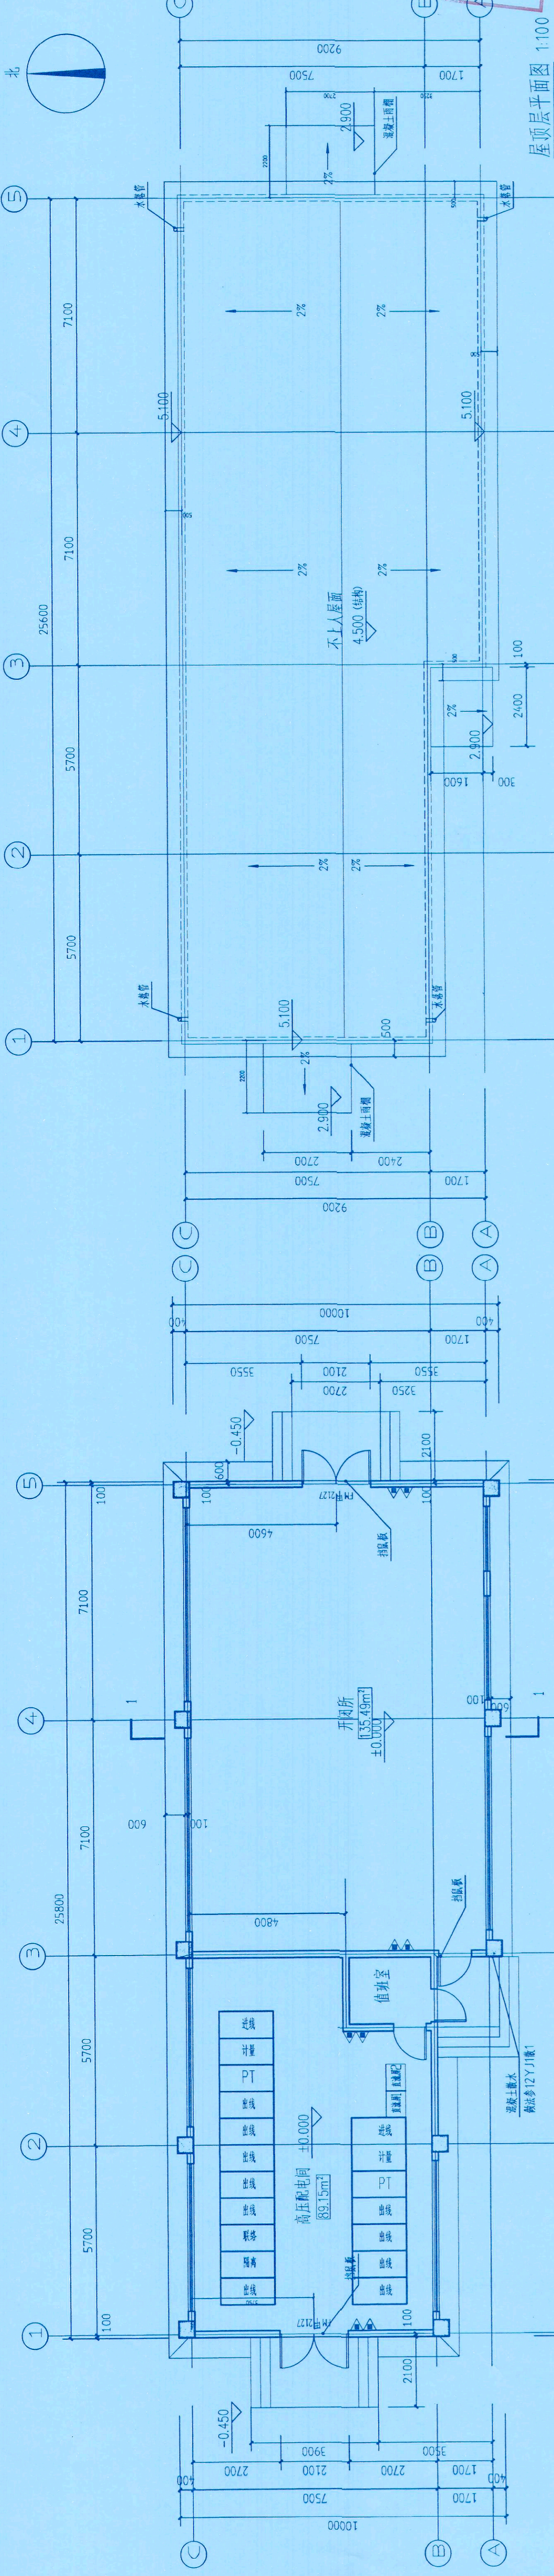

一层平面图 1:100

屋顶平面图 1:100

注:室内容积由墙体围合计算,柱间空腔不计算。
本层建筑面积224.64m²,其中高压配电室面积89.15m²,开闭所建筑面积135.49m²。

说明:

1. 配电室通风窗应采用非燃烧材料;
2. 电视尺寸,定位最终以电力设计施工图为准;
3. 设备基础槽钢应高出配电室楼地面10mm。
4. 入口台做法,见12YJ1-1第154页台1做法。
5. 挡鼠板表面经过防腐处理,实用、结实、耐用,使用时回长,挡鼠板上部应留有膨胀螺钉穿入卡槽上的安装眼孔,再将膨胀的卡槽沿门框膨胀螺钉穿入卡槽的两侧墙体上,卡槽即安装成功。使用时可把挡鼠板卡槽的内径塞入卡槽之中,起到防止老鼠进入的作用。不用时将挡鼠板取出,固定在墙体上的卡槽不影响门向正常开关使用,不用取下。

立面分隔缝示意图

灰黑色石漆
烟灰色石漆
灰黑色分隔缝15mm,详见立面分隔缝示意图

1-1剖面图 1:100

1-3剖面图 1:100

①-①轴立面图 1:100

①-⑤轴立面图 1:100

⑤-①轴立面图 1:100

⑤-⑤轴立面图 1:100

①-⑤轴立面图 1:100

⑤-①轴立面图 1:100

⑤-⑤轴立面图 1:100