



郑州博赛生物技术股份有限公司厂区总平面规划图

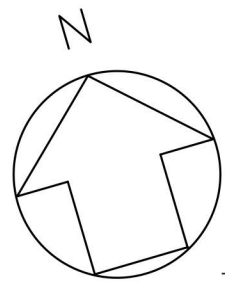

1:500

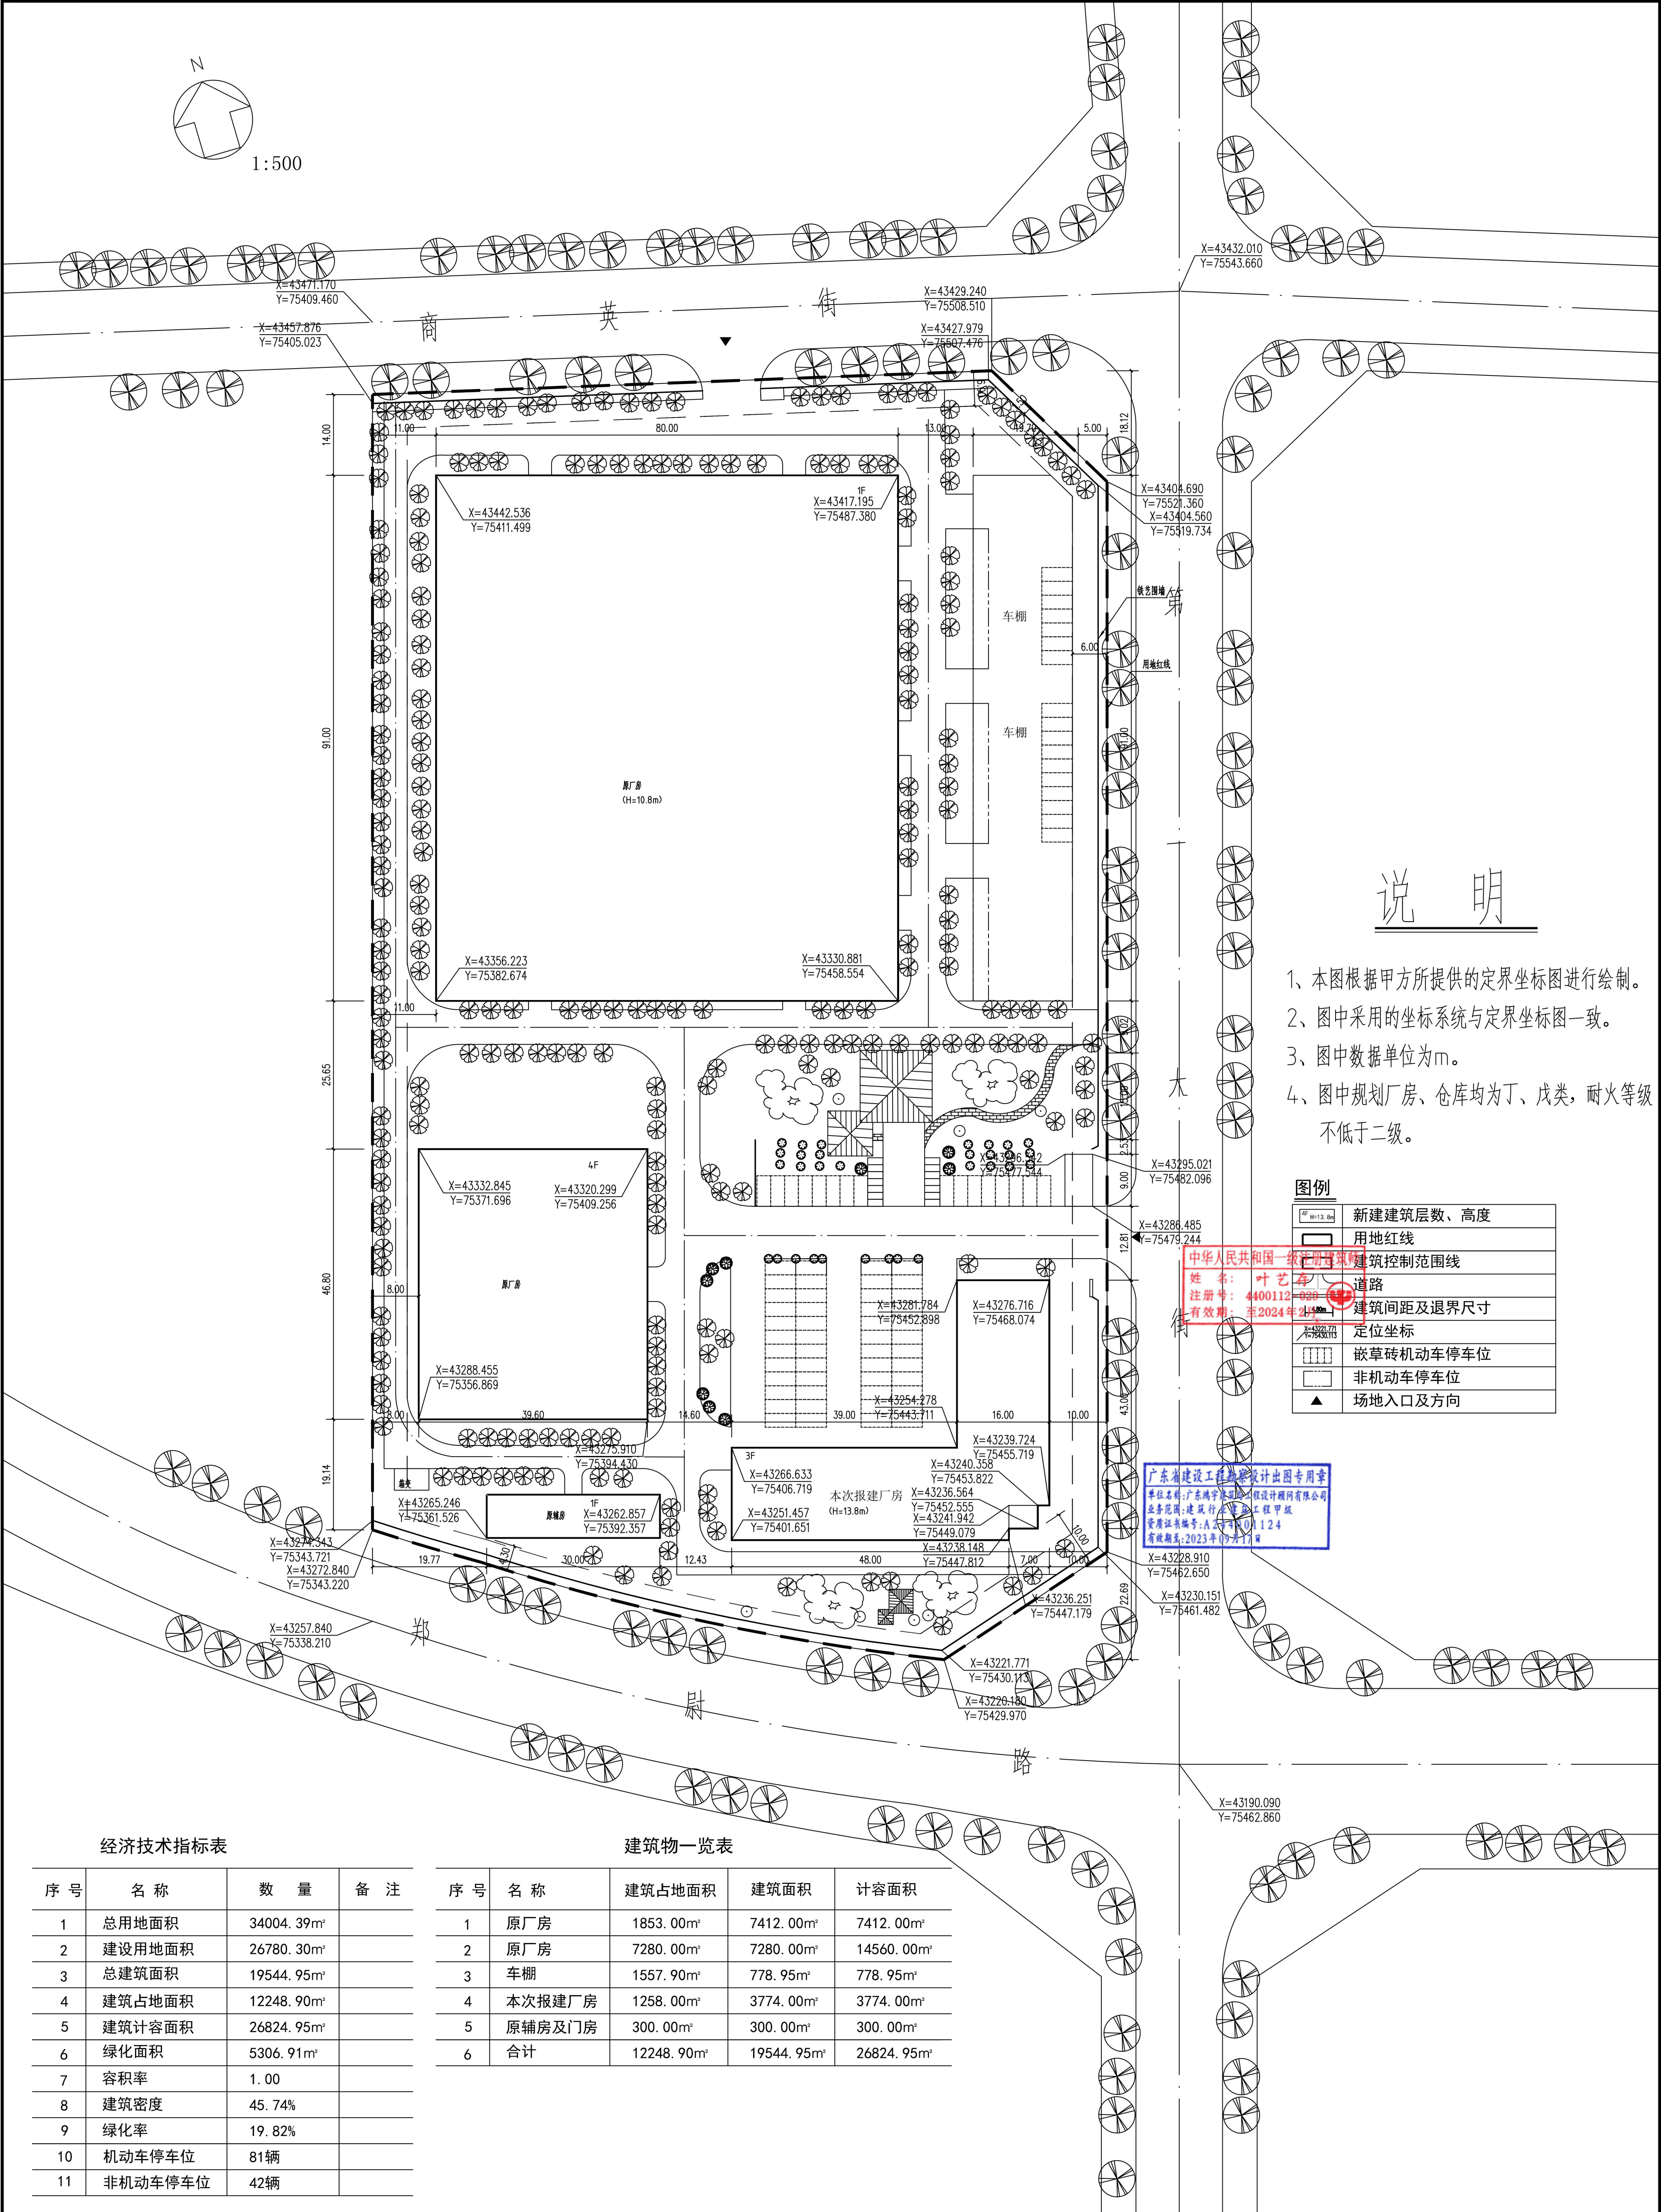

说明

- 1、本图根据甲方所提供的定界坐标图进行绘制。
- 2、图中采用的坐标系统与定界坐标图一致。
- 3、图中数据单位为m。
- 4、图中规划厂房、仓库均为丁、戊类，耐火等级不低于二级。

图例

	新建建筑层数、高度
	用地红线
	建筑控制范围线
	道路
	建筑间距及退界尺寸
	定位坐标
	嵌草砖机动车停车位
	非机动车停车位
	场地入口及方向

中华人民共和国一级注册建筑师
姓名: 叶艺
注册号: 4400112-039
有效期至: 2024年12月

广东省建设工程勘察设计出图专用章
单位名称: 广东瑞宇建筑设计院有限公司
业务范围: 建筑行业(工程)甲级
资质证书编号: A20230101124
有效期至: 2023年09月11日

经济技术指标表

序号	名称	数量	备注
1	总用地面积	34004.39m ²	
2	建设用地面积	26780.30m ²	
3	总建筑面积	19544.95m ²	
4	建筑占地面积	12248.90m ²	
5	建筑计容面积	26824.95m ²	
6	绿化面积	5306.91m ²	
7	容积率	1.00	
8	建筑密度	45.74%	
9	绿化率	19.82%	
10	机动车停车位	81辆	
11	非机动车停车位	42辆	

建筑物一览表

序号	名称	建筑占地面积	建筑面积	计容面积
1	原厂房	1853.00m ²	7412.00m ²	7412.00m ²
2	原厂房	7280.00m ²	7280.00m ²	14560.00m ²
3	车棚	1557.90m ²	778.95m ²	778.95m ²
4	本次报建厂房	1258.00m ²	3774.00m ²	3774.00m ²
5	原辅房及门房	300.00m ²	300.00m ²	300.00m ²
6	合计	12248.90m ²	19544.95m ²	26824.95m ²