


建筑	结构	水	暖通	电气
----	----	---	----	----

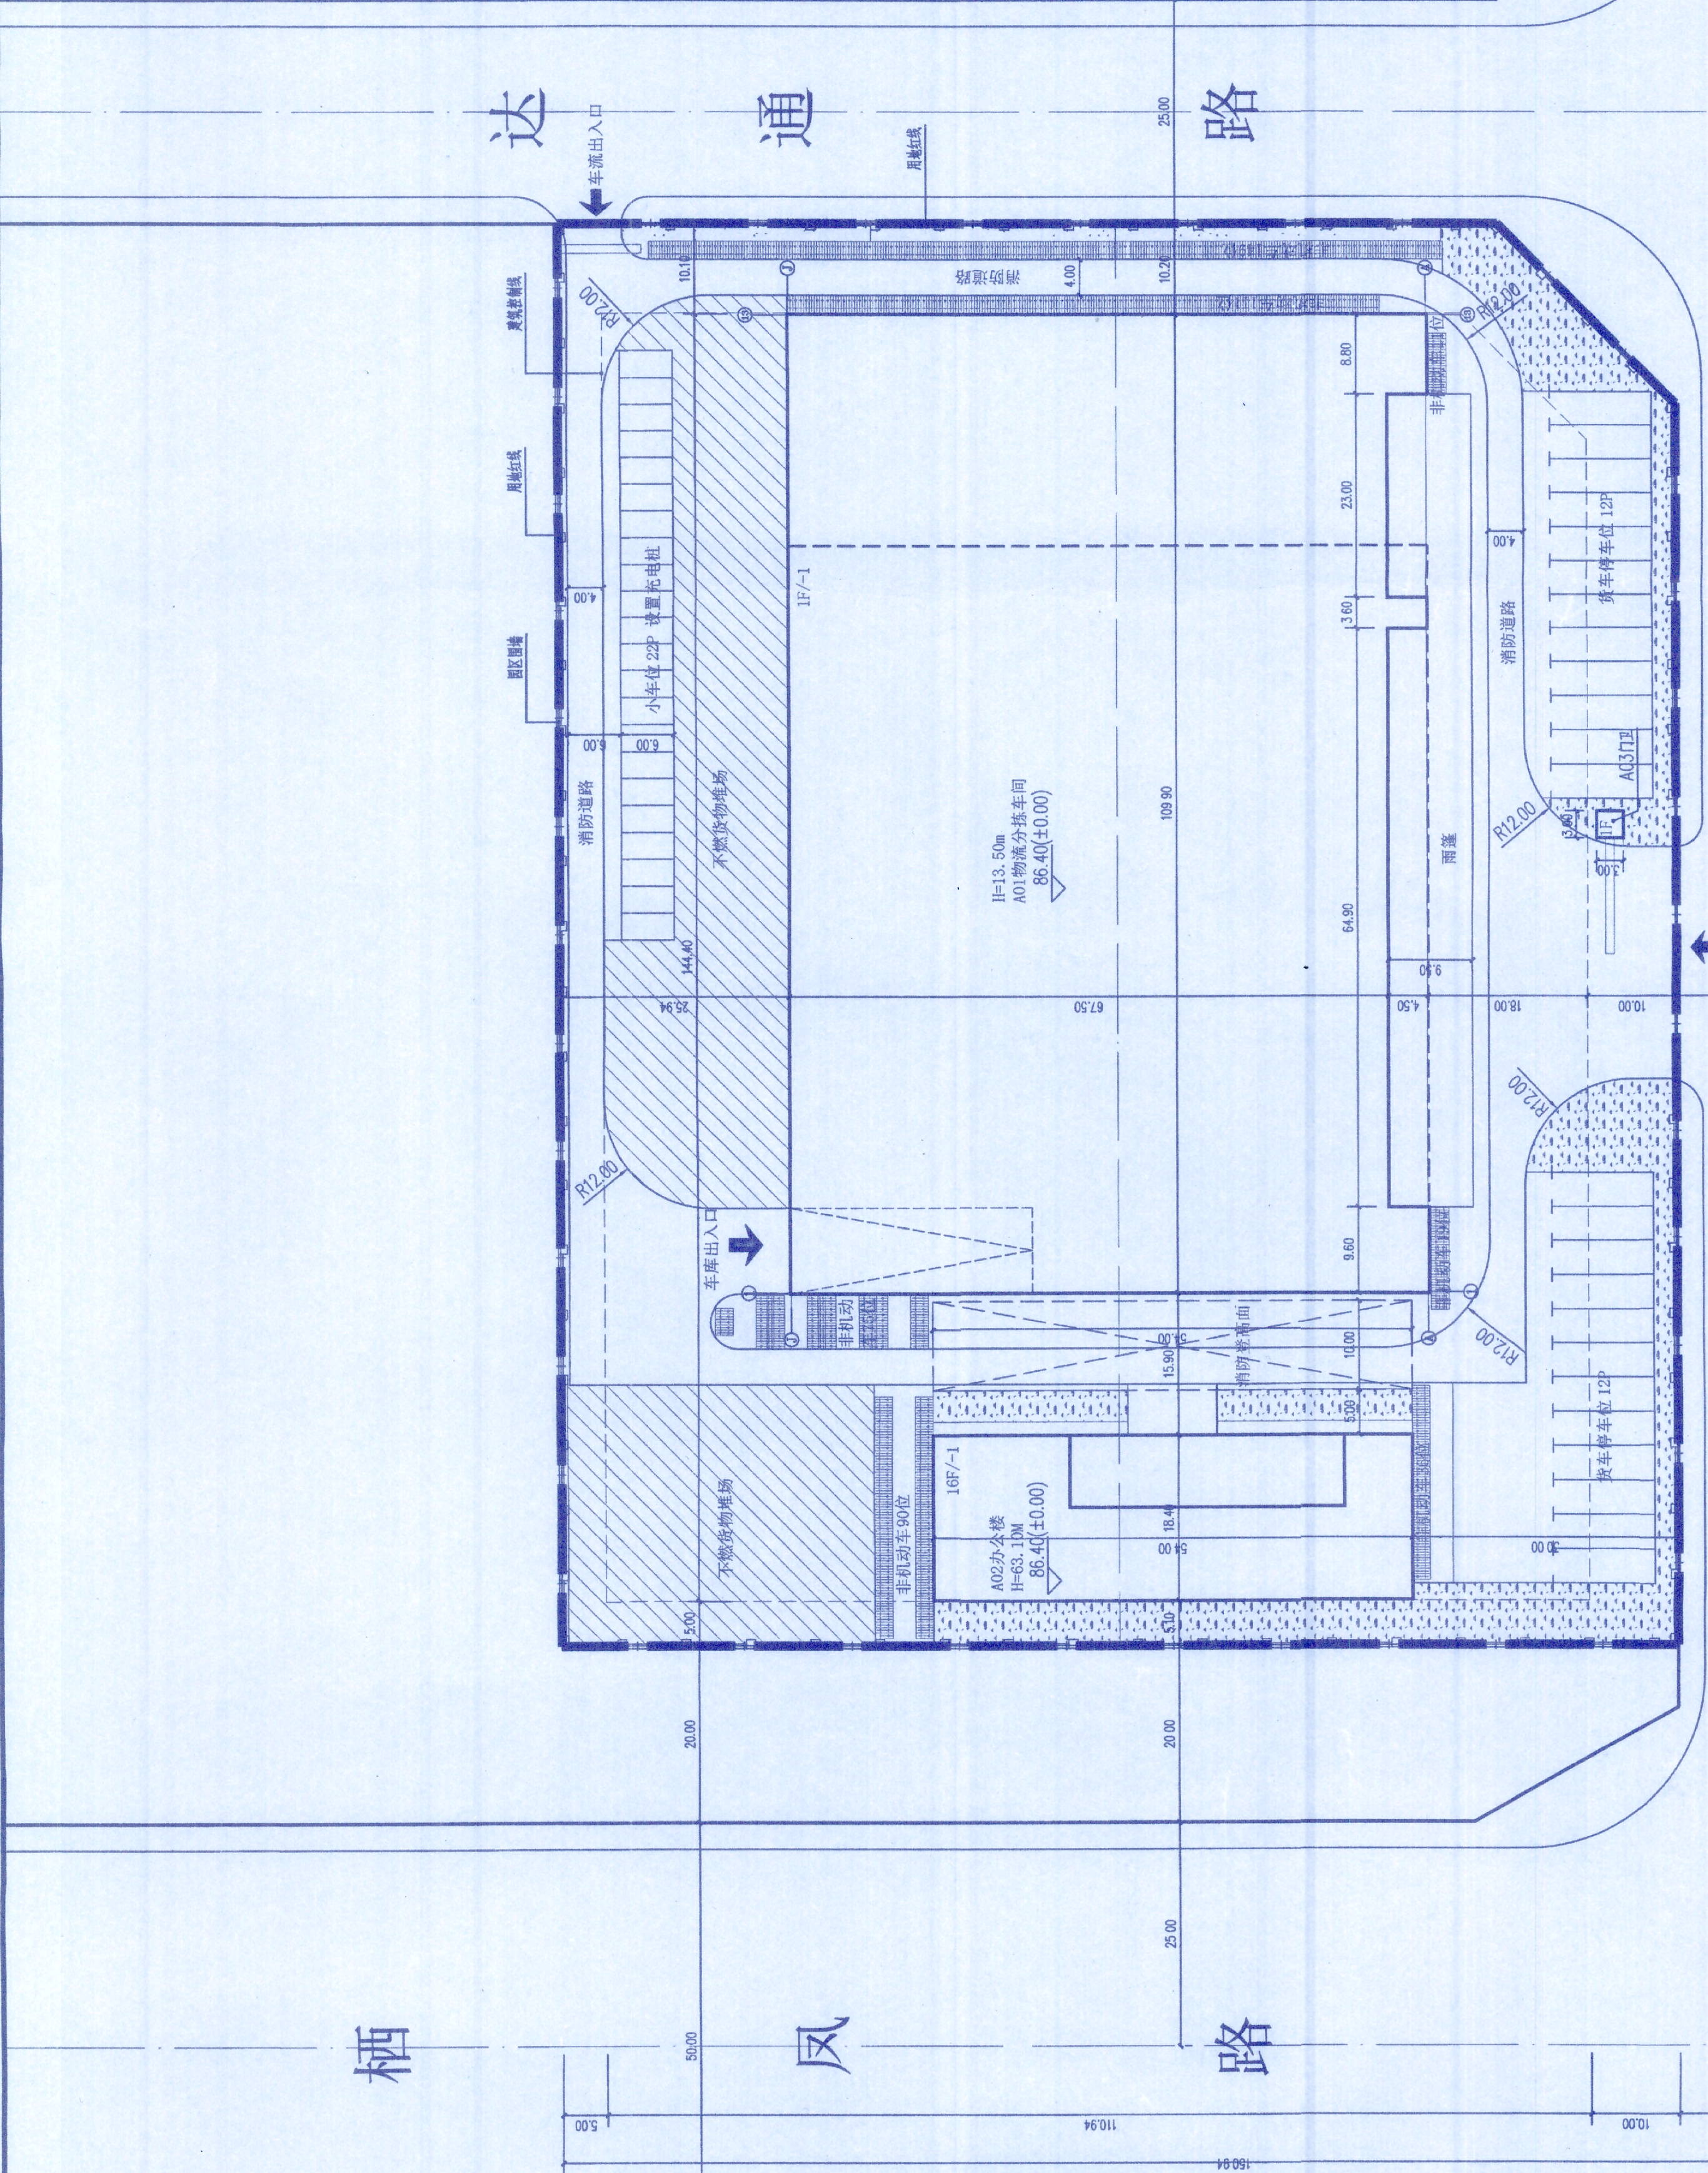

序号	指标名称	数值	单位
1	控制性指标	目标值	达成值
2	年径流总量控制率	75.31	%
3	雨水资源化利用率	44.58	%
4	雨水资源化利用率	5.00	%
5	下凹式绿地率	87.77	%
6	透水铺装率	47.02	%
7	绿色屋顶率	0.00	%
8	综合雨水量径流系数	0.74	/
9	雨水管网设计重现期	3	年

名称	数值	单位
用地面积	19888	m²
总建筑面积	31491.34	m²
地上建筑面积	24489.74	m²
物流仓库	8108.54	m²
A01物流仓库	3802.28	m²
A02办公楼	15345.20	m²
A03门卫	18388.20	m²
A04门卫	9.0	m²
地下总建筑面积	7041.60	m²
建筑基底面积	11981.86	m²
建筑密度	60.15	%
计容建筑面积	31993.30	m²
容积率	1.609	/
绿地总面积	1184.72	m²
绿地率	5.96	%
机动车停车位	182	辆
其中：地上机动车停车位	100	辆
其中：地下机动车停车位	82	辆
其中：非机动车停车位	60	辆

路

达

寿

总平面图规划图 1:500

说明：

中华人民共和国一级注册建筑师
姓名：周战轩
注册号：4101328-015
有效期至：2022年6月

河南中核五院设计有限公司 THE FIFTH RESEARCH & DESIGN CORPORATION OF CNIC, HENAN	项目名称 中核五院设计有限公司	项目编号 202008-16
设计资质等级 甲级 地址 郑州市中原区嵩山路96号 电话 0371-67726666 E-MAIL: hnyjz@163.com	项目负责人 周战轩	子项号 02
设计负责人 周战轩	专业类别 建筑	专业 建筑
